



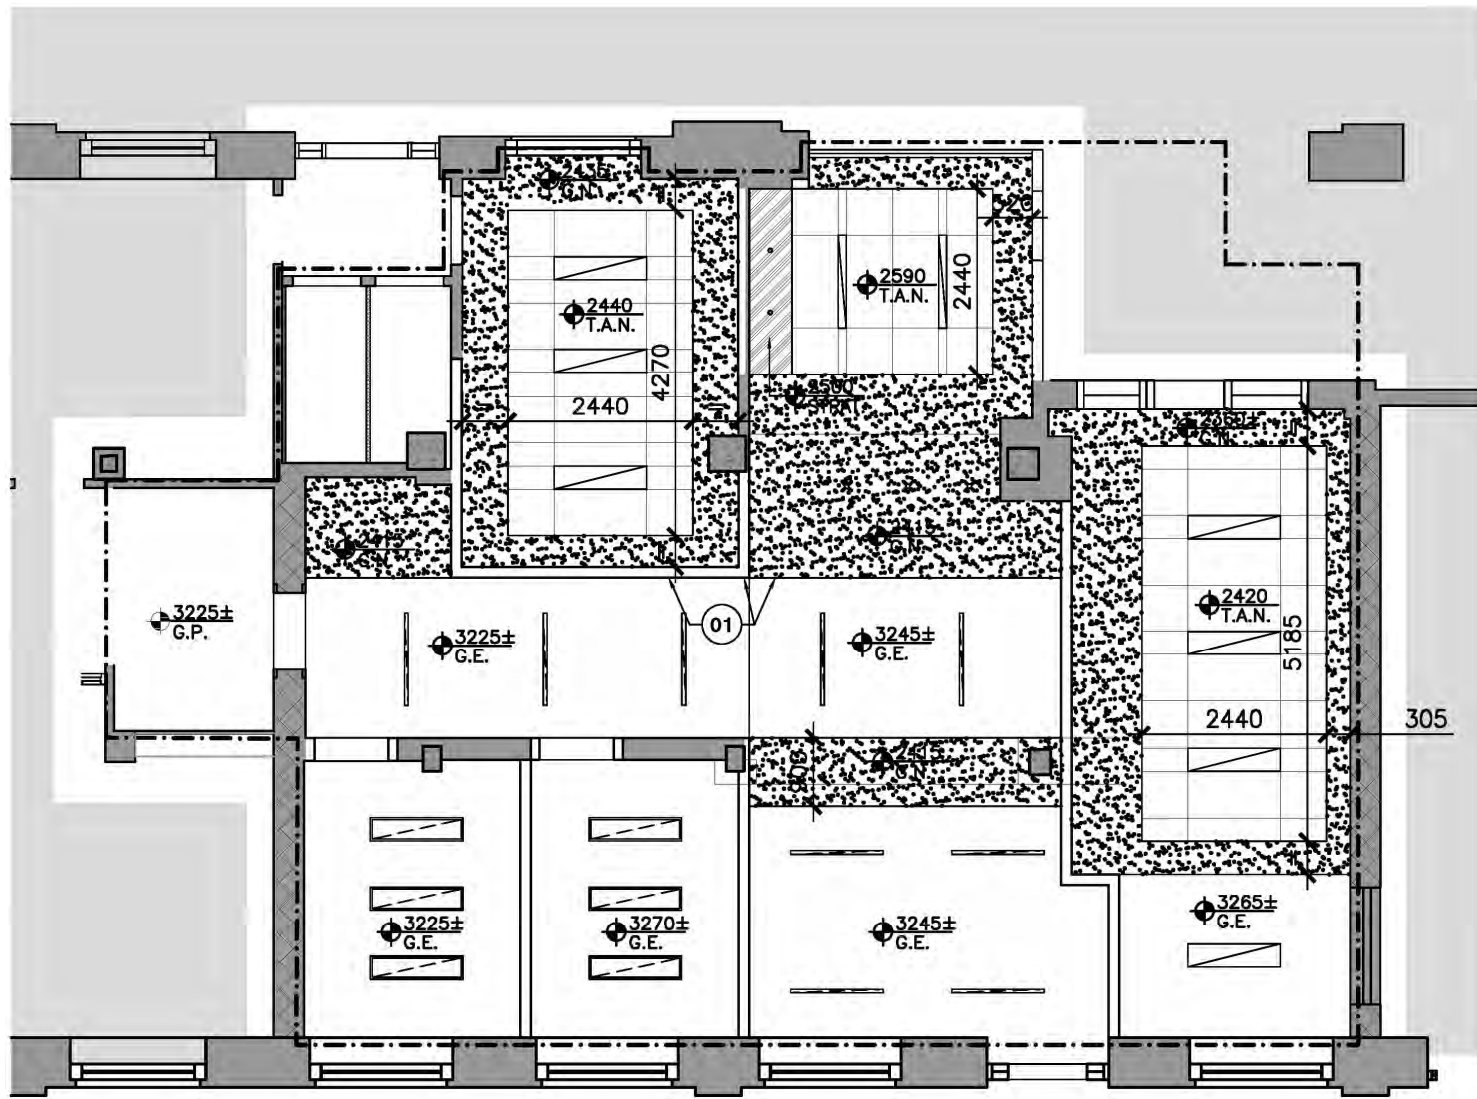

100b PLAN DE PLAFOND CONSTRUCTION NIVEAU 0
ÉCH.: 1:100

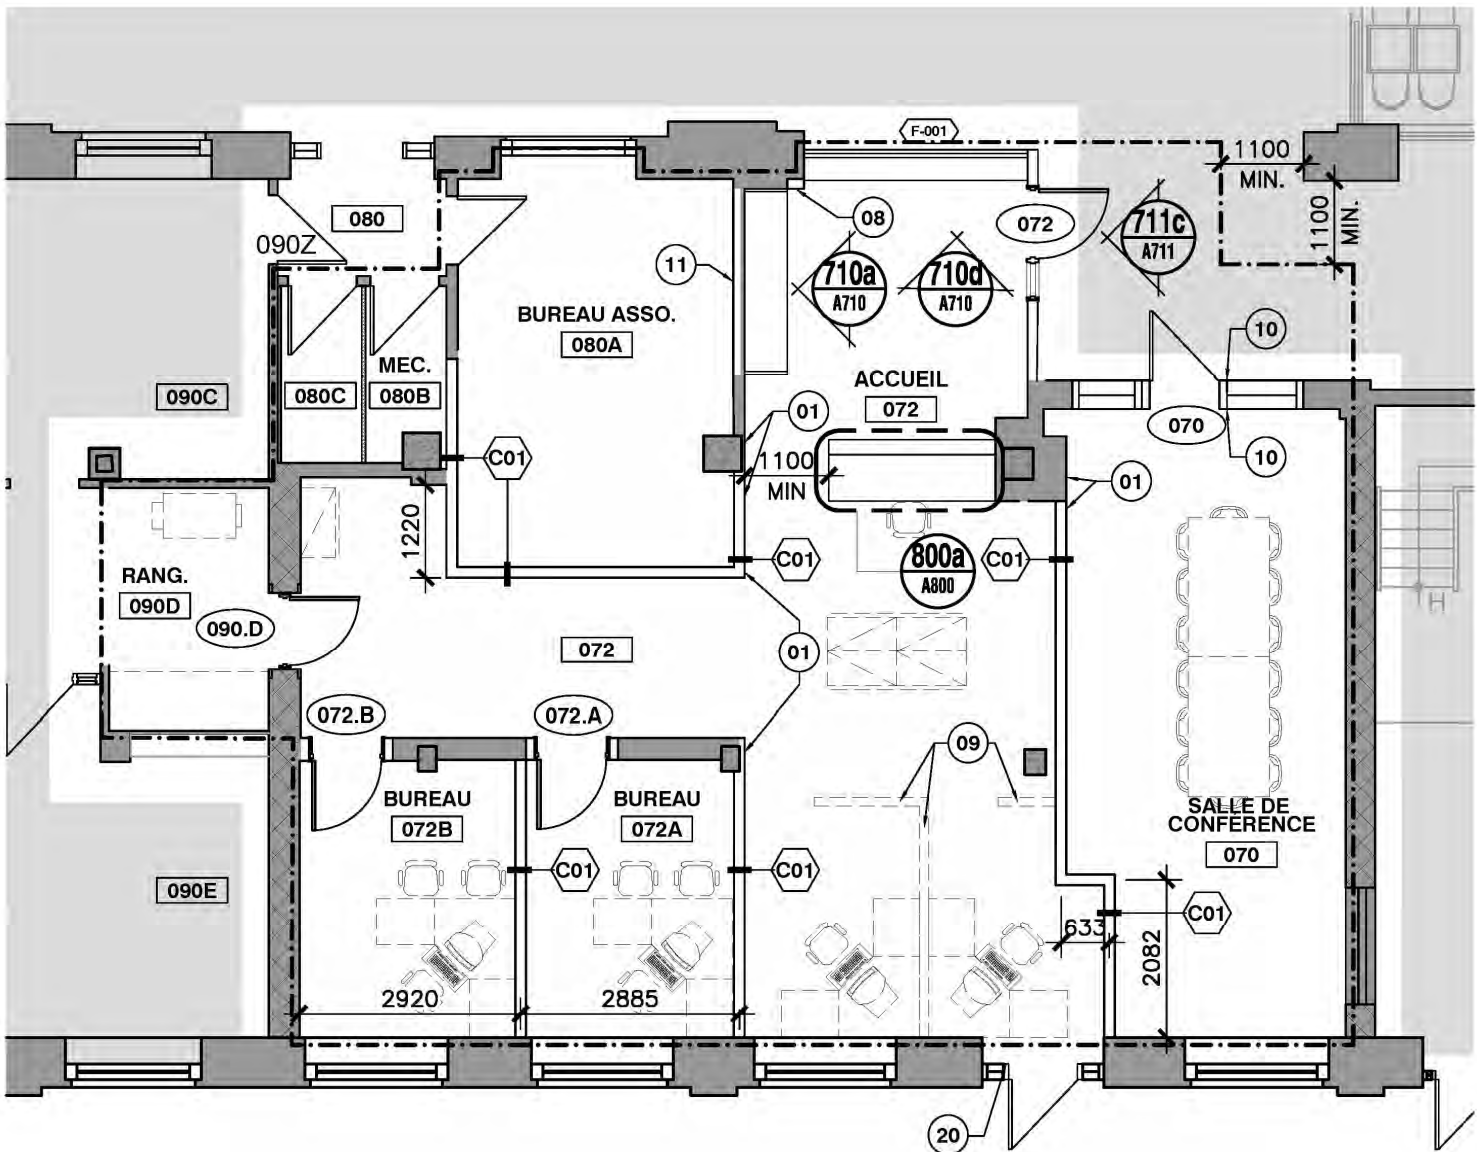

100a PLAN DE CONSTRUCTION NIVEAU 0
ÉCH.: 1:100

NOTES SPÉCIFIQUES DE CONSTRUCTION

- 01 ALIGNER LES SURFACES
- 02 CLOISON EXISTANTE À OBTURER, RENDRE LES SURFACES UNIFORMES. COMPOSITION APPROXIMATIVE:
 - PANNEAU DE GYPSE 16mm ÉP.
 - 2 RANGS DE MONTANT MÉTALLIQUE 92mm Ø 400mm c/c
 - PANNEAU DE GYPSE 16mm ÉP.
- 03 CLOISON EXISTANTE À OBTURER, RENDRE LES SURFACES UNIFORMES. COMPOSITION:
 - 2 RANGS DE PANNEAUX DE GYPSE 16mm ÉP.
 - MONTANT MÉTALLIQUE 92mm ÉP. Ø 400mm c/c REMPLI DE LAINE ACOUSTIQUE
 - 2 RANGS DE PANNEAUX DE GYPSE 16mm ÉP.
 - *SCÉLLANT ACOUSTIQUE AU POURTOUR
- 04 OUVERTURE EN ARCHE DANS LE MUR DE MAÇONNERIE EXISTANT À OBTURER. SE RÉFÉRER AU DÉTAIL POUR COMPOSITION MURALE À UTILISER.
- 05 CLOISON EXISTANTE À OBTURER, RENDRE LES SURFACES UNIFORMES. COMPOSITION APPROXIMATIVE:
 - PANNEAU DE GYPSE 16mm ÉP.
 - MONTANT MÉTALLIQUE 84mm ÉP. Ø 400mm c/c
 - PANNEAU DE GYPSE 16mm ÉP.
- 06 AMÉNAGEMENT ET MOBILIER DÉPOSÉ N.I.C.
- 07 PANNEAU D'EXTREMITÉ DOUBLE POUR MODULE DE BIBLIOTHÈQUE, VOIR ÉLEVATION TYPE 800f/A800
- 08 SOUFFLER LE MUR POUR UNIFORMISER LE COIN, CLOISON TYPE C04
- 09 CLOISON DÉPOSÉE N.I.C.
- 10 PORTE, CADRE ET CADRES DE FENÊTRES EN ACIER EXISTANTS À REPEINDRE
- 11 RAGRÉER TEL QU'ADIACENT APRÈS INSTALLATION DES RENFORTS PRÉVUS POUR LE MOBILIER INTÉGRÉ DE L'AUTRE CÔTÉ DU MUR, VOIR DÉTAIL 710c/A710
- 12 CLOISONS PARALLÈLES
- 13 CLOISON EN MÉTAL DÉPLOYÉ, VOIR ÉLEVATION 700c/A700
- 14 NOUVELLE TRAPPE POUR CHUTE À LIVRE ET TRAPPE À DVD. VOIR DÉTAIL 801g/A801
- 15 FOURNIR ET INSTALLER TROIS (3) RANGS DE TABLETTES EN CONTREPLAQUÉ PEINT, 19mm ÉP., 455mm DE PROFONDEUR SUR ÉQUERRES MÉTALLIQUES. POSITIONNER LES ÉQUERRES À TOUS LES 610mm c/c. COORDONNER LES HAUTEURS DES TABLETTES AVEC LE REPRÉSENTANT DE L'UNIVERSITÉ.
- 16 FOURNIR ET INSTALLER TROIS (3) RANGS DE TABLETTES EN CONTREPLAQUÉ PEINT, 19mm ÉP., 610mm DE PROFONDEUR SUR ÉQUERRES MÉTALLIQUES. POSITIONNER LES ÉQUERRES À TOUS LES 610mm c/c. COORDONNER LES HAUTEURS DES TABLETTES AVEC LE REPRÉSENTANT DE L'UNIVERSITÉ.
- 17 FOURNIR ET INSTALLER 2 BANDES DE CONTREPLAQUÉ PEINT, 19mm ÉP. POSITIONNER LE BAS DES BANDES À 915mm ET 1830mm DU SOL.
- 18 PRÉVOIR OUVERTURE DANS LE PLANCHER EXISTANT POUR LE PASSAGE DE CONDUITS DE DRAINAGE, VOIR ING.
- 19 FOURNIR ET INSTALLER SYSTÈME DE SUSPENSION EN TUBULURE D'ALUMINIUM. PRÉVOIR UNE (1) TIGE ET UNE (1) PINCE À TOUS LES 1830mm LINÉAIRE DE TUBULURE.
- 20 PORTE, CADRE ET CADRES DE FENÊTRES EN ACIER EXISTANTS À REPEINDRE. VISER LA PORTE EN PLACE POUR EMPECHER L'OUVERTURE.
- 21 MURRET EN CLOISON C01 HAUTEUR 1830mm.
- 22 NOUVEAU CONDUIT ÉLECTRIQUE EN SURFACE À PEINDRE TEL QUE MUR EXISTANT
- 23 FEUILLE DE TENTEST DE 1220mm X 2440mm POSÉE À LA VERTICALE À 460mm DU SOL, SUR TOUTE LA LONGUEUR DU MUR
- 24 NOUVELLE CLOISON GRILLAGÉE
- 25 PANNEAU DE CONTREPLAQUÉ 19mm À INSTALLER ENTRE 1220mm ET 2440mm SUR TOUTE LA LONGUEUR DU MUR
- 26 OBTURATION DE PLANCHER, VOIR DOCUMENTS D'INGÉNIERIE. AU PLAFOND DU 3, FOURNIR ET INSTALLER 2 RANGS DE GYPSE 16mm SUR TOUTE LA SURFACE DE L'OBTURATION, TIRER LES JOINTS ET PEINDRE LE PLAFOND, AU NIVEAU 4 EFFECTUER UN RAGRÉAGE DU PLANCHER DE TUILES DE VINYLE.
- 27 PRÉVOIR UN NOUVEAU SOUFFLAGE DE MUR TYPE C04. COORDONNER AVEC DOCUMENTS D'INGÉNIERIE POUR LE PASSAGE DU FILLAGE
- 28 PANNEAU D'EXTREMITÉ SIMPLE POUR MODULE DE BIBLIOTHÈQUE, VOIR ÉLEVATION TYPE 800k/A800.
- 29 DIMENSIONNE LA RETOMÉE EN GYPSE IDENTIQUE À CELLE DE LA TABLE, VOIR DÉTAIL 801i. ALIGNER LA RETOMÉE DE PLAFOND AVEC LA TABLE.
- 30 PANNEAU DE CONTREPLAQUÉ 19mm ÉP. DE 1220mm X 2440mm POSÉE À LA VERTICALE À 460mm DU SOL, SUR TOUTE LA LONGUEUR DU MUR
- 31 PORTE À PIVOT ENCASTRÉ, PRÉVOIR OUVERTURE DANS LE PLANCHER EXISTANT ET RAGRÉAGE POUR L'INSTALLATION DES PIVOTS AU PLANCHER.
- 32 SORTIE AU TOIT À EFFECTUER. POSITION À COORDONNER AVEC DOCUMENT D'INGÉNIERIE. VOIR DÉTAIL 711d/A711.
- 33 RIDEAU SUR RAIL.

NOTES SPÉCIFIQUES DE RAGRÉAGE DE PLANCHER

DANS TOUS LES SECTEURS OÙ DE LA DÉMOLITION DE PLANCHER EN TUILES DE VINYLE EST PRÉVUE, VOIR NOTE SPÉCIFIQUE DE DÉMOLITION 10, PROCÉDER AU RAGRÉAGE DE LA ZONE DE PLANCHER TOUCHÉE À L'AIDE DE MATÉRIAUX DE MÊME COULEUR ET MÊME FINI.



CONSEILLERS PROFESSIONNELS :

Architecture :

stgmarchitectes

ST-GELAIS, MONTMINY + ASSOCIÉS

2090 boul. Sainte-Anne, Québec (QC), Canada
Q1B 3J3 T: 418 620 6224 F: 418 620 6985
info@stgm.net www.stgm.net

■ QUÉBEC □ LÉVIS □ MONTRÉAL

Structure :

Mécanique / Électricité :



Plan clé :

Notes générales :

L'entrepreneur est tenu de vérifier sur place, toutes les cotes et dimensions avant d'entreprendre les travaux et d'aviser l'architecte, sans délai, de toute erreur ou omission relevée sur ce plan.

L'entrepreneur est responsable des erreurs, omissions ou négligences attribuables à ce manque de précaution.

Aucune dimension ne doit être mesurée directement à l'échelle sur ce plan.

Ce plan ne doit servir à la construction que si la mention "EMIS POUR CONSTRUCTION" figure dans la liste des révisions ci-dessous.

RÉVISIONS			

03	17/02/14	POUR APPEL D'OFFRES	J.Y.M.
02	17/01/20	POUR COMMENTAIRES 90%	J.Y.M.
01	16/11/2016	PRÉLIMINAIRES	J.Y.M.
No	aa/mm/jj	Description	Par

Sceau :




Projet :

FAB-16-2237
RÉAMÉNAGEMENT DES LOCAUX
ÉDIFICE LA FABRIQUE


Titre du dessin :

PLAN DE PLANCHER
ET PLAN DE PLAFOND
CONSTRUCTION NIVEAU 0


Conçu par :		Dessiné par :	
MARC-ANDRÉ BOUCHARD FORTIN		PIERRE-OLIVIER LÉDUC	
Approuvé par :	Nom du fichier .dwg :	Échelle :	
JEAN-YVES MONTMINY	Q1651-A100_PL_NIV0.dwg	1:100	
Date :	Numéro de projet :	Feuille :	Nombre :
	Q-1651	A100	

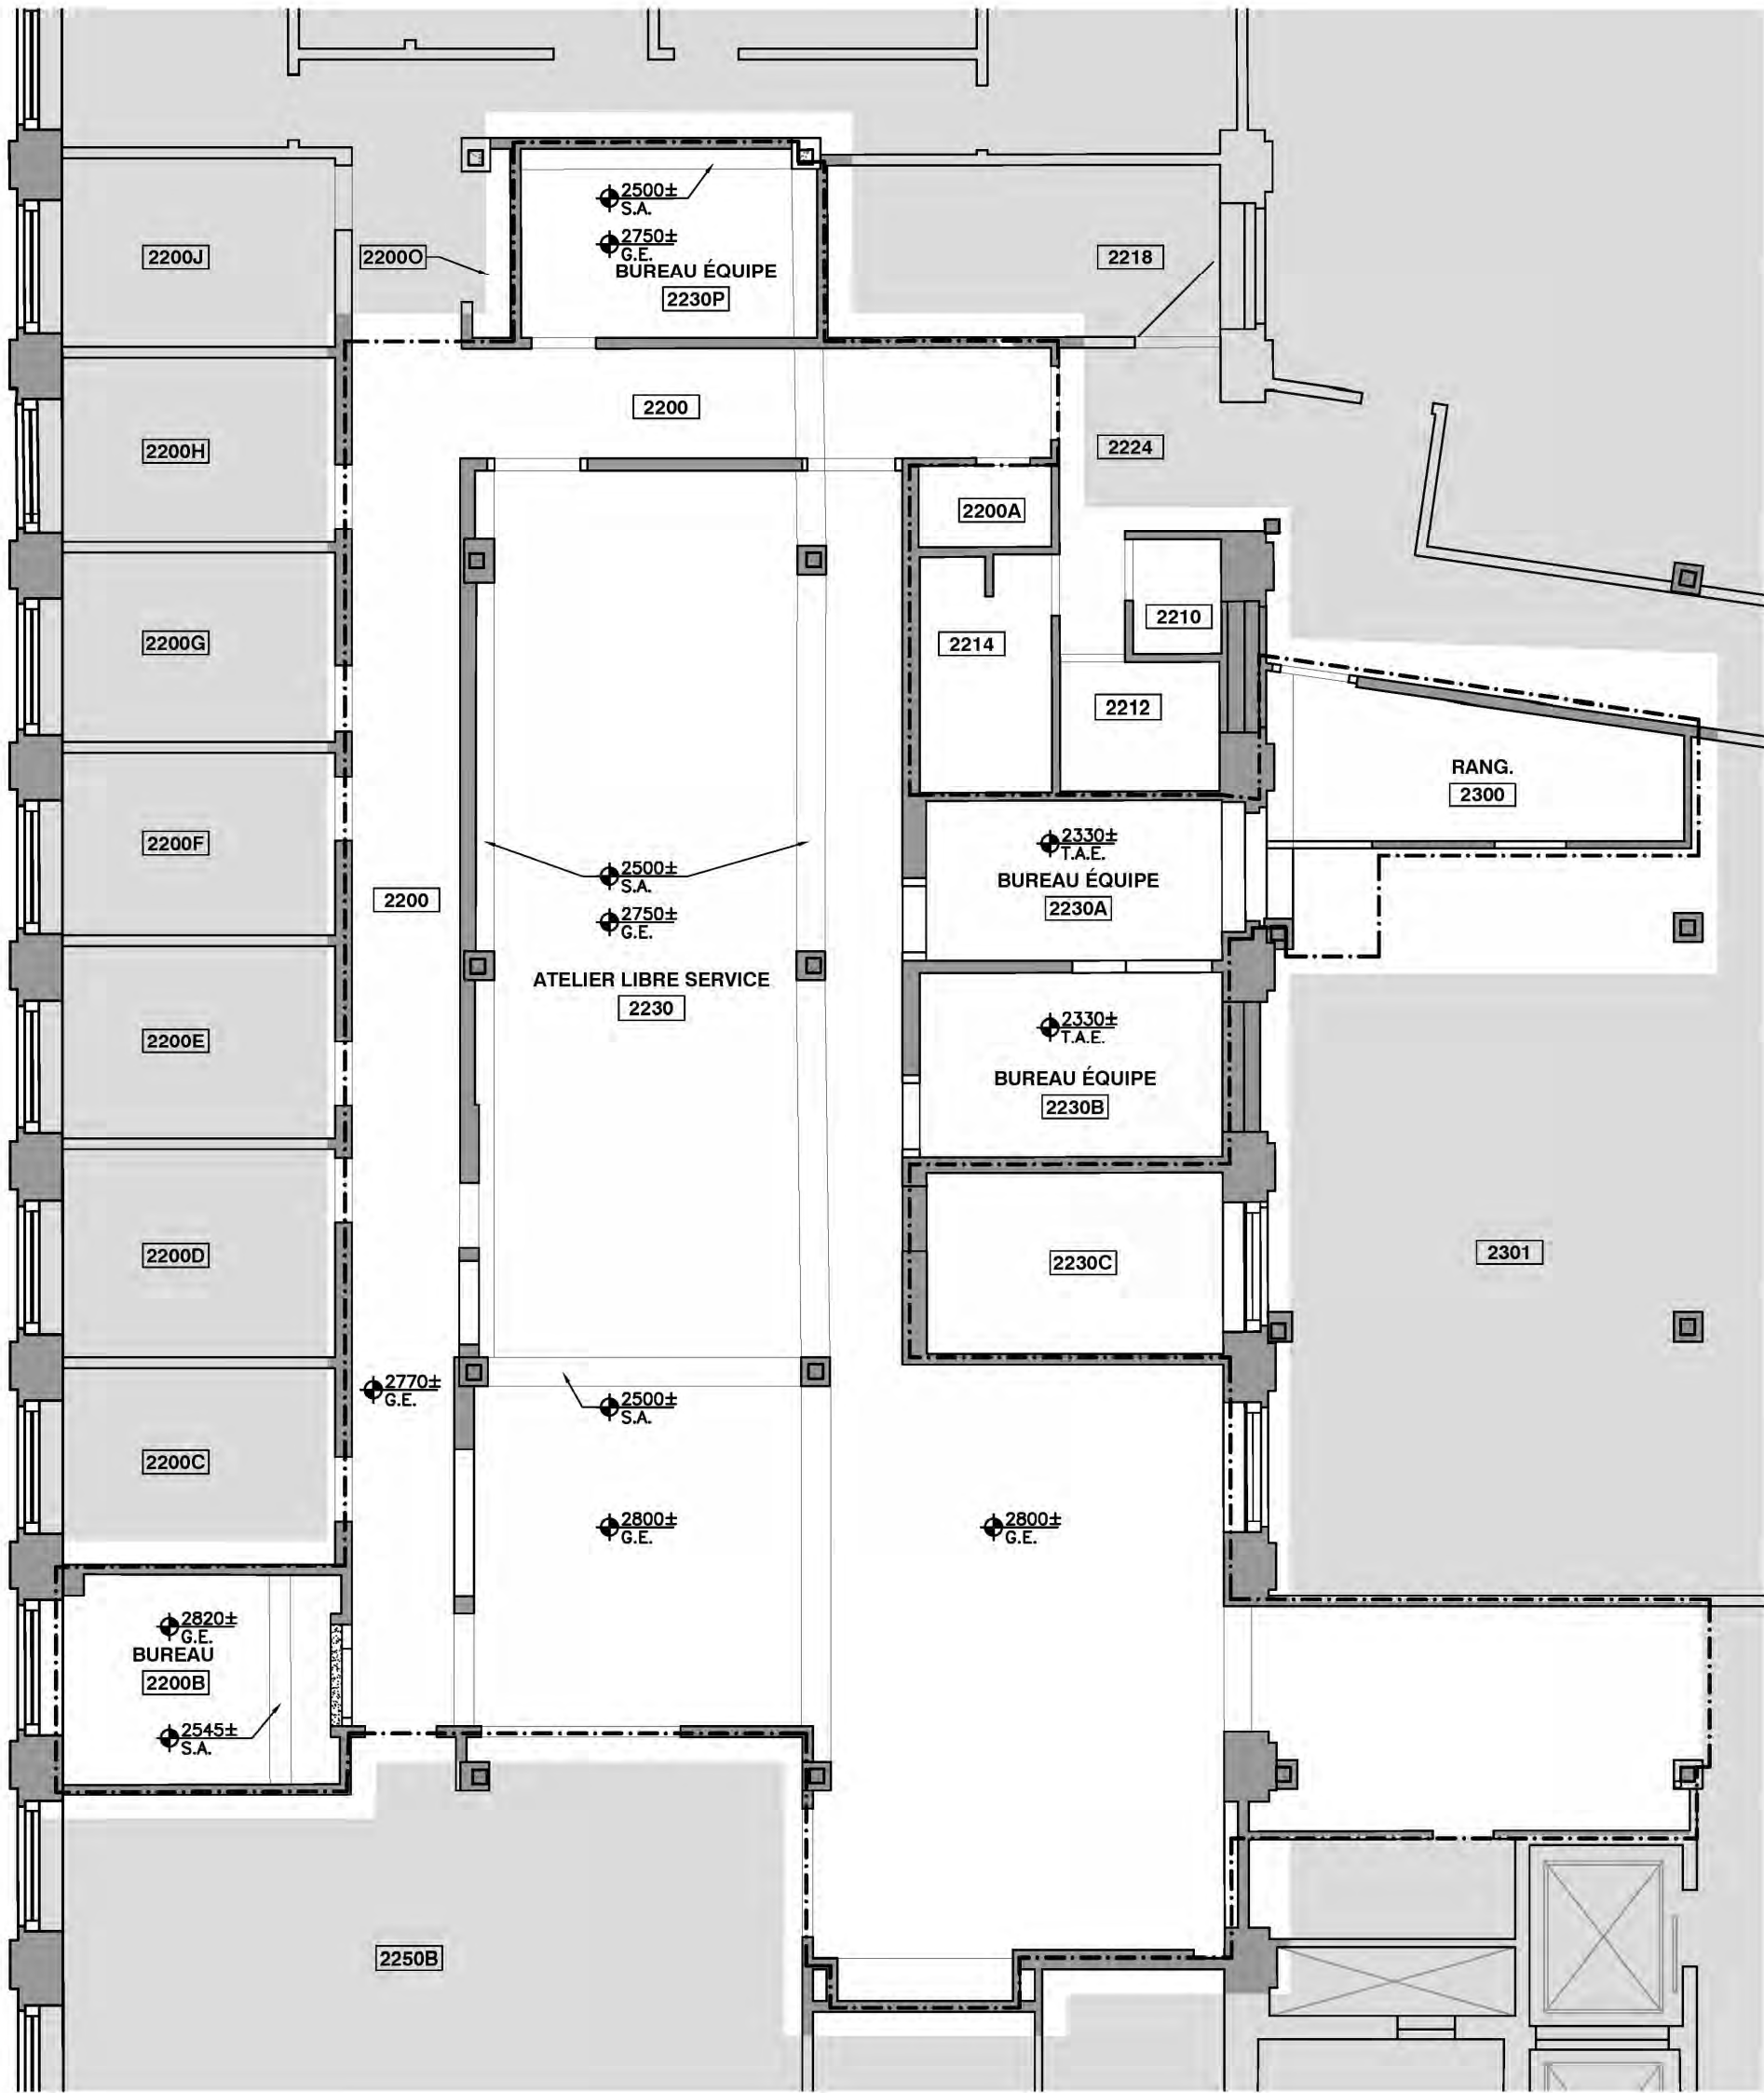


101d PLAN DE PLAFOND CONSTRUCTION NIVEAU 2
ÉCH.: 1:100

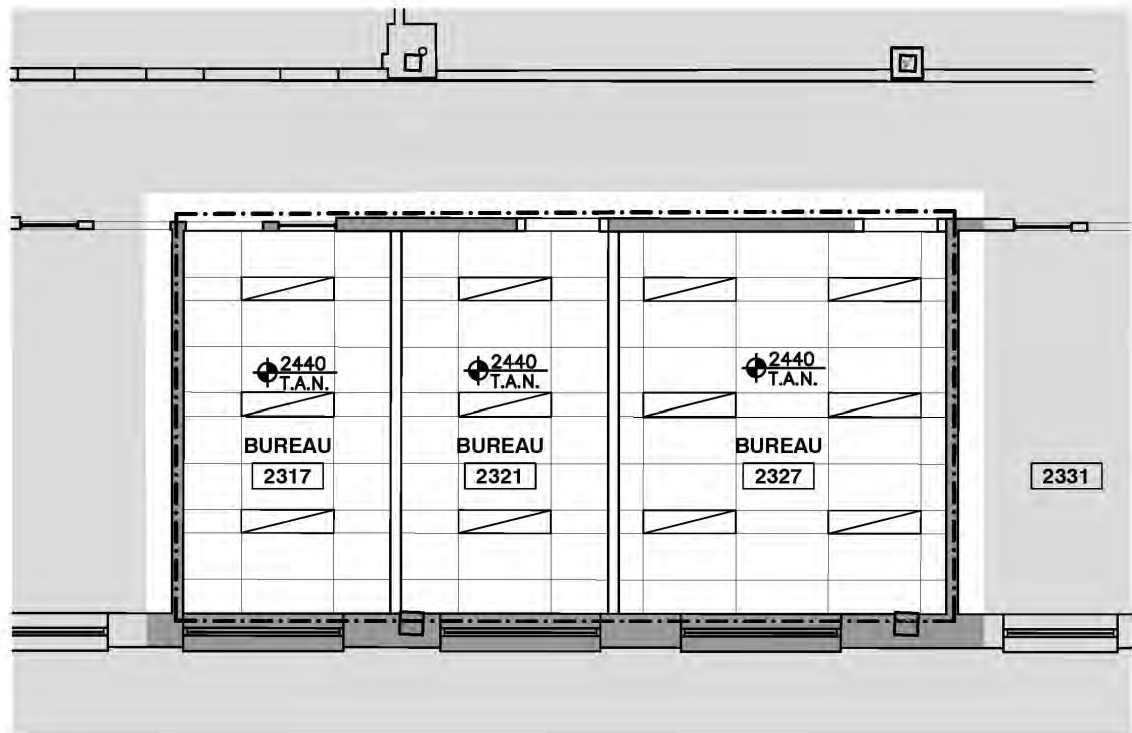

101c PLAN DE PLAFOND CONSTRUCTION NIVEAU 2
ÉCH.: 1:100

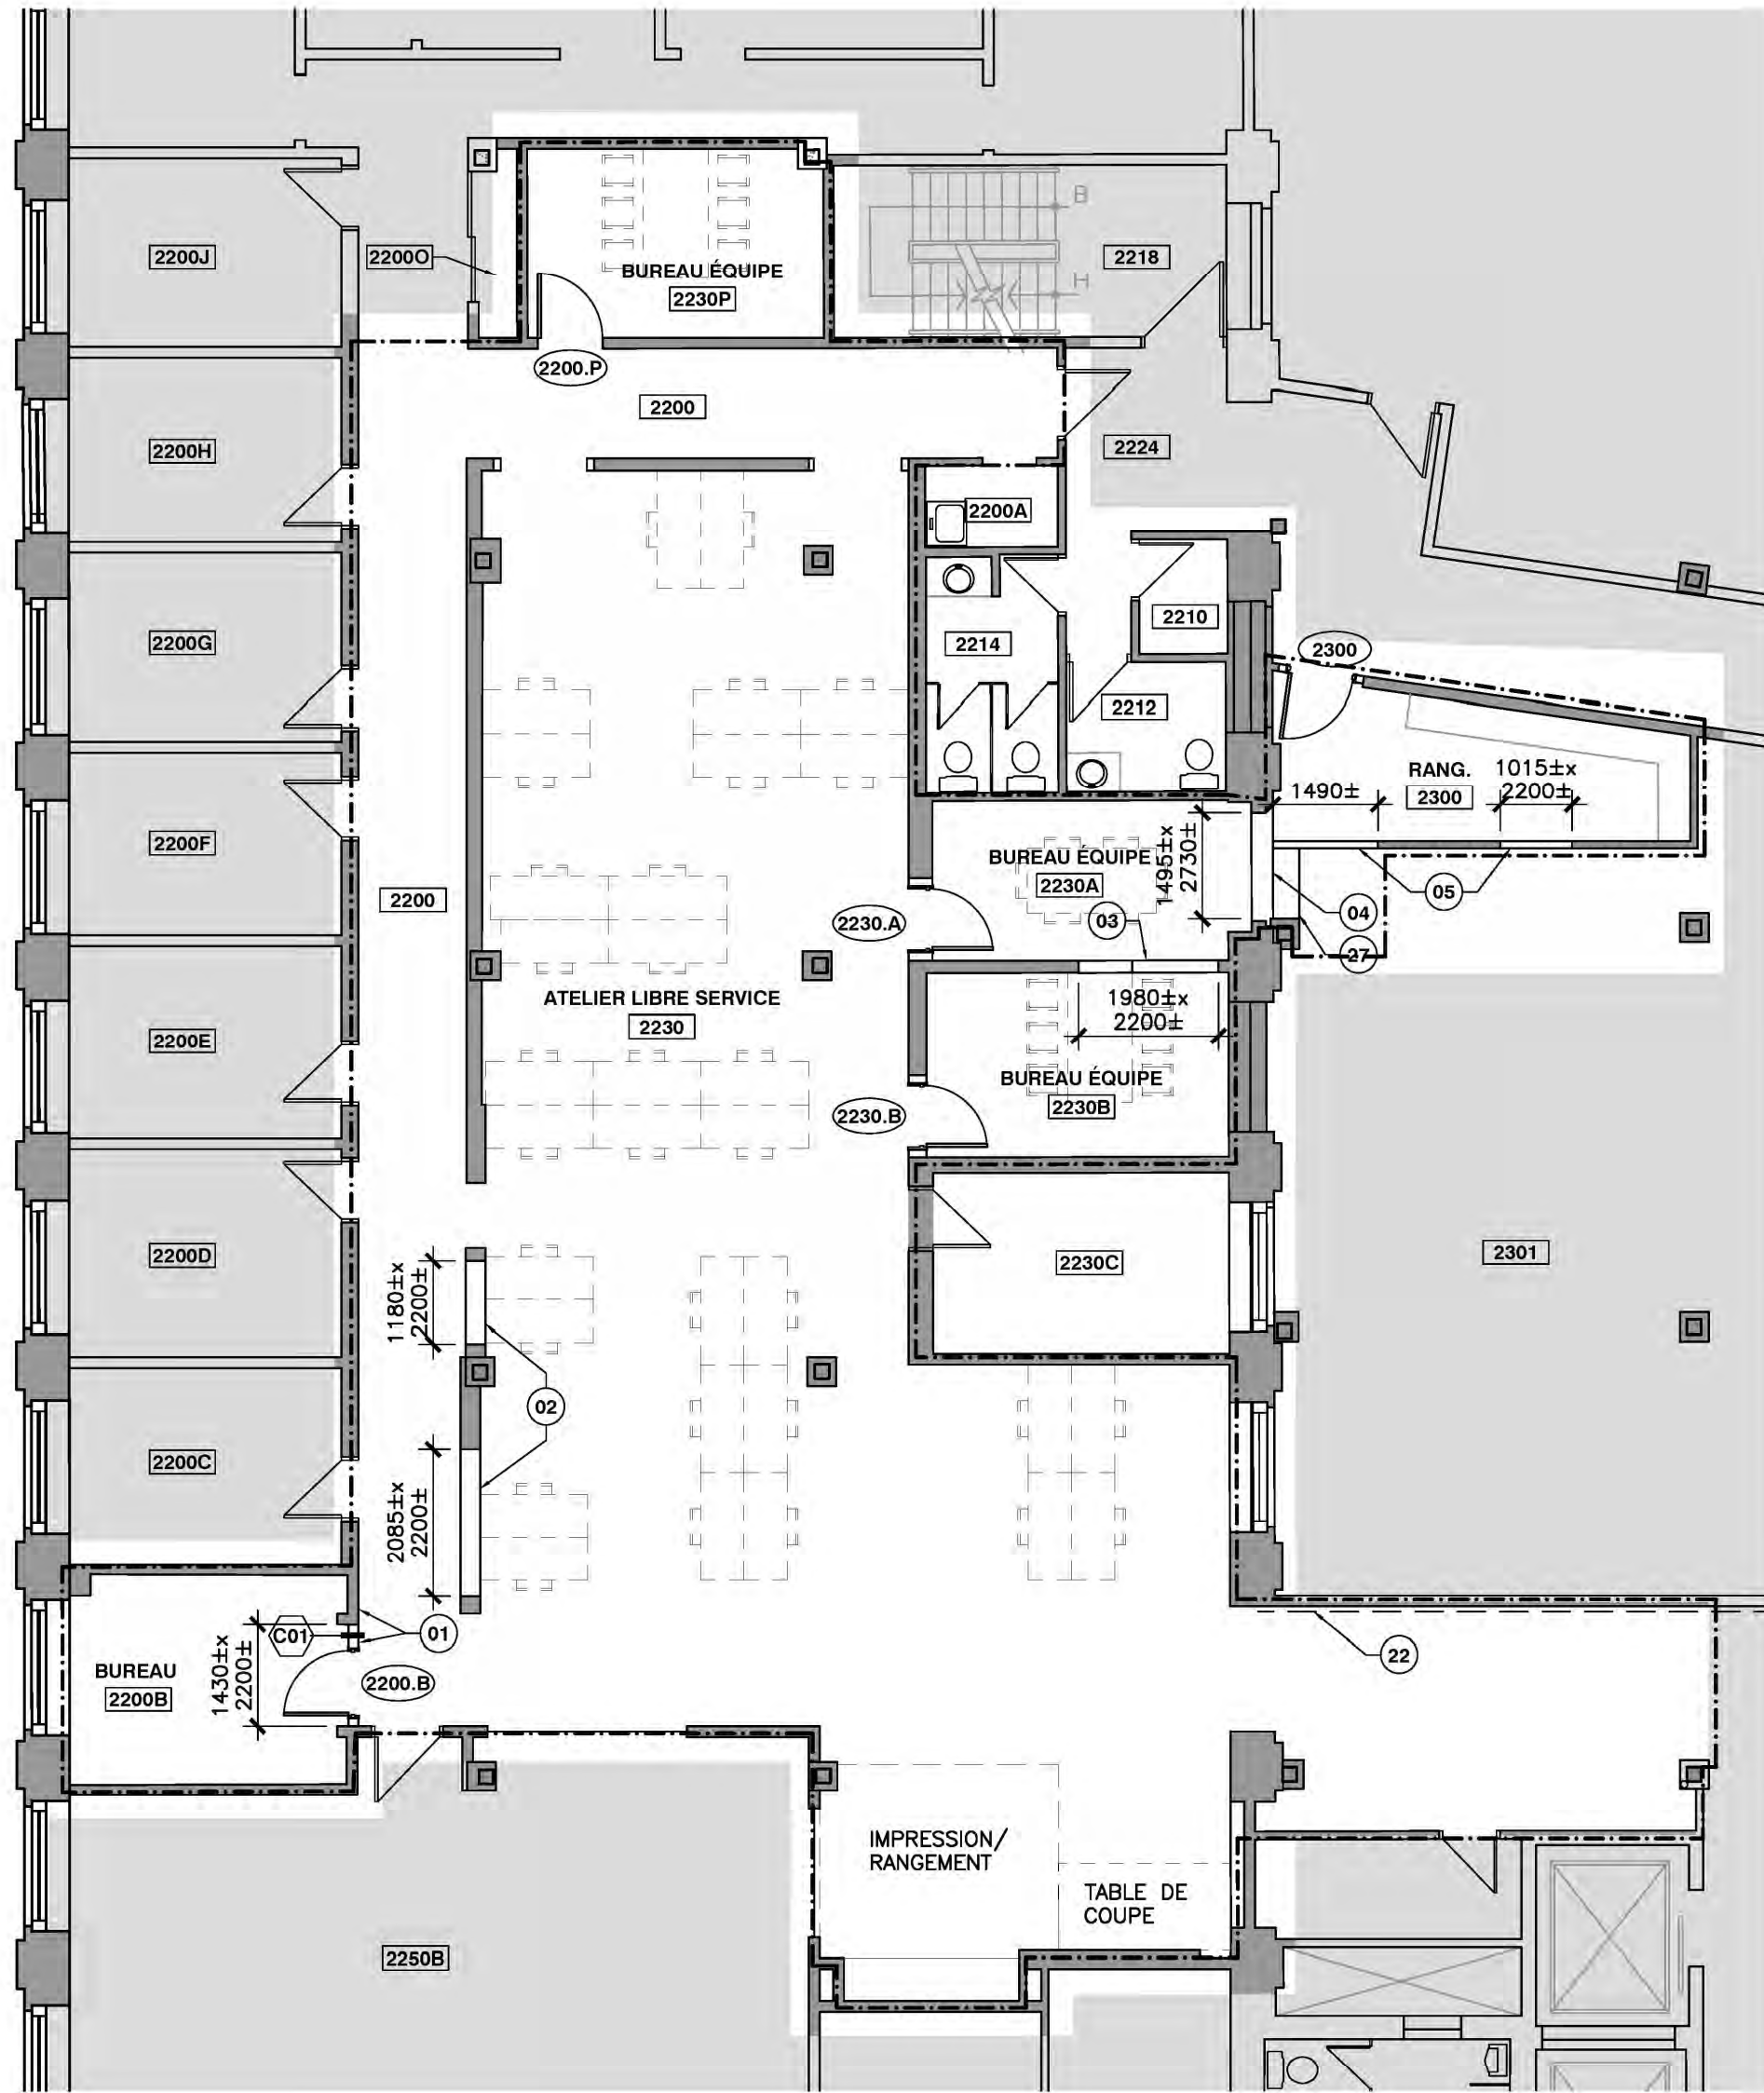

101b PLAN DE CONSTRUCTION NIVEAU 2
ÉCH.: 1:100

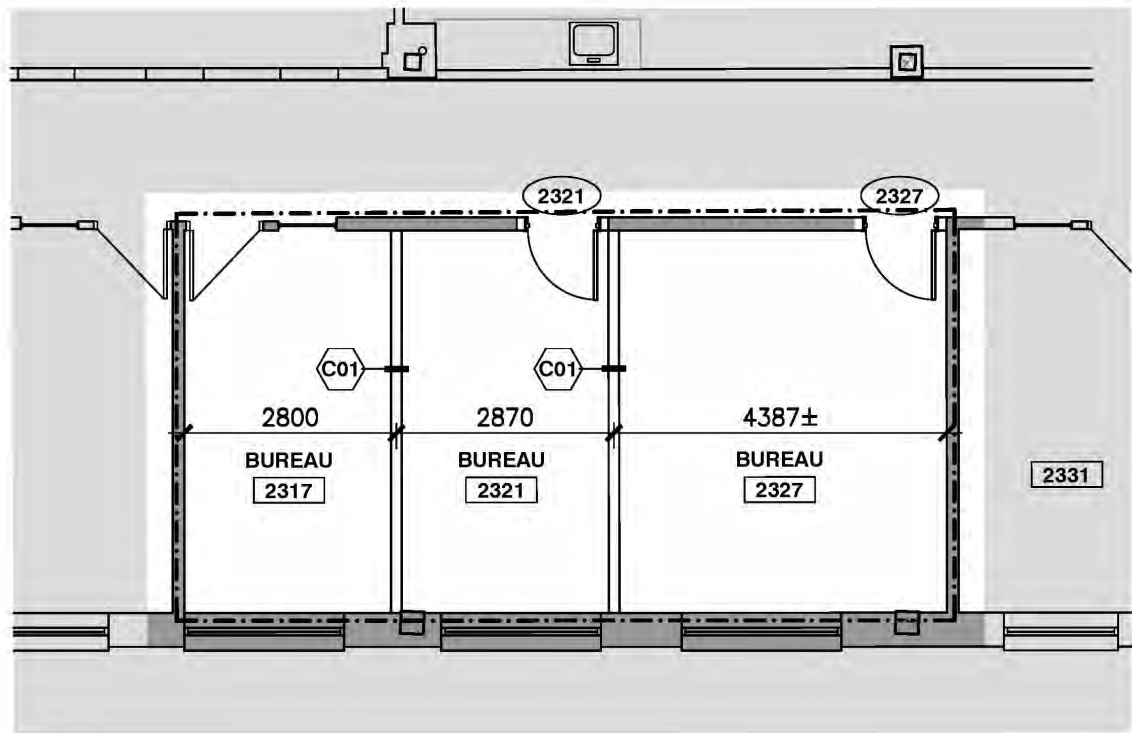

101a PLAN DE CONSTRUCTION NIVEAU 2
ÉCH.: 1:100

NOTES SPÉCIFIQUES DE CONSTRUCTION

- 01 ALIGNER LES SURFACES
 - 02 CLOISON EXISTANTE À OBTURER, RENDRE LES SURFACES UNIFORMES. COMPOSITION APPROXIMATIVE:
 - PANOUEAU DE GYPSSE 16mm ÉP.
 - 2 RANGS DE MONTANT MÉTALLIQUE 92mm Ø
 - 400mm c/c
 - PANOUEAU DE GYPSSE 16mm ÉP.
 - 03 CLOISON EXISTANTE À OBTURER, RENDRE LES SURFACES UNIFORMES. COMPOSITION:
 - 2 RANGS DE PANOUEAU DE GYPSSE 16mm ÉP.
 - MONTANT MÉTALLIQUE 92mm ÉP. Ø 400mm c/c
 REMPLIR LA LAINE ACOUSTIQUE
 - 2 RANGS DE PANOUEAU DE GYPSSE 16mm ÉP.
 *SCÉLANT ACOUSTIQUE AU POURTOUR
 - 04 OUVERTURE EN ARCHE DANS LE MUR DE MACONNERIE EXISTANT À OBTURER, SE RÉFÉRER AU DÉTAIL POUR COMPOSITION MURALE À UTILISER.
 - 05 CLOISON EXISTANTE À OBTURER, RENDRE LES SURFACES UNIFORMES. COMPOSITION APPROXIMATIVE:
 - PANOUEAU DE GYPSSE 16mm ÉP.
 - MONTANT MÉTALLIQUE 64mm ÉP. Ø 400mm c/c
 - PANOUEAU DE GYPSSE 16mm ÉP.
 - 06 AMÉNAGEMENT ET MOBILIER DÉPOSÉ N.I.C.
 - 07 PANOUEAU D'EXTREMITÉ DOUBLE POUR MODULE DE BIBLIOTHÈQUE, VOIR ÉLEVATION TYPE 800f/AB80
 - 08 SOUFFLER LE MUR POUR UNIFORMISER LE COIN, CLOISON TYPE C04
 - 09 CLOISON DÉPOSÉE N.I.C.
 - 10 PORTE, CADRE ET CADRES DE FENÊTRES EN ACIER EXISTANTS À REPENDRE
 - 11 RAGRÉER TEL QU'ADJACENT APRÈS INSTALLATION DES RENFORTS PRÉVUS POUR LE MOBILIER INTÉGRÉ DE L'AUTRE CÔTÉ DU MUR, VOIR DÉTAIL 710c/A710
 - 12 CLOISONS MÉTALLÉES
 - 13 CLOISON EN PÊLE DÉPLOYÉE, VOIR ÉLEVATION 700b/A700
 - 14 NOUVELLE TRAPPE POUR CHÛTE À LIVRE ET TRAPPE À DVD. VOIR DÉTAIL 801g/AB01
 - 15 FOURNIR ET INSTALLER TROIS (3) RANGS DE TABLETTES EN CONTREPLAQUE PEINT, 19mm ÉP., 455mm DE PROFONDEUR SUR ÉQUERRES MÉTALLIQUES. POSITIONNER LES ÉQUERRES À TOUTS LES 610mm c/c. COORDONNER LES HAUTEURS DES TABLETTES AVEC LE REPRESENTANT DE L'UNIVERSITÉ.
 - 16 FOURNIR ET INSTALLER TROIS (3) RANGS DE TABLETTES EN CONTREPLAQUE PEINT, 19mm ÉP., 610mm DE PROFONDEUR SUR ÉQUERRES MÉTALLIQUES. POSITIONNER LES ÉQUERRES À TOUTS LES 610mm c/c. COORDONNER LES HAUTEURS DES TABLETTES AVEC LE REPRESENTANT DE L'UNIVERSITÉ.
 - 17 FOURNIR ET INSTALLER 2 BANDES DE CONTREPLAQUE PEINT, 19mm ÉP. POSITIONNER LE BAS DES BANDES À 915mm ET 1830mm DU SOL.
 - 18 PRÉVOIR OUVERTURE DANS LE PLANCHER EXISTANT POUR LE PASSAGE DE CONDUITS DE DRAINAGE, VOIR ING.
 - 19 FOURNIR ET INSTALLER SYSTÈME DE SUSPENSION EN TUBULURE D'ALUMINIUM. PRÉVOIR UNE (1) TIGE ET UNE (1) PINCE À TOUTS LES 1830mm LINÉAIRE DE TUBULURE.
 - 20 PORTE, CADRE ET CADRES DE FENÊTRES EN ACIER EXISTANTS À REPENDRE, VOIR DÉTAIL 710c/A710
 - 21 MURRET EN CLOISON C01 HAUTEUR 1830mm.
 - 22 NOUVEAU CONDUIT ÉLECTRIQUE EN SURFACE À PEINDRE TEL QUE MUR EXISTANT
 - 23 FEUILLE DE TENTEST DE 1220mm X 2440mm POSÉE À LA VERTICALE À 460mm DU SOL, SUR TOUTE LA LONGUEUR DU MUR
 - 24 NOUVELLE CLOISON GRILLAGÉE
 - 25 PANOUEAU DE CONTREPLAQUE 19mm À INSTALLER ENTRE 1220mm ET 2440mm SUR TOUTE LA LONGUEUR DU MUR
 - 26 OBTURATION DE PLANCHER, VOIR DOCUMENT D'INGÉNIEURIE, AU PLAFOND DU 3, FOURNIR ET INSTALLER 2 RANG DE GYPSSE 16mm SUR TOUTE LA SURFACE DE L'OBTURATION, TIRER LES JOINTS ET PEINDRE LE PLAFOND, AU NIVEAU 4 EFFECTUER UN RAGRÉAGE DU PLANCHER DE TUILLES DE VINYLE.
 - 27 PRÉVOIR UN NOUVEAU SOUFFLAGE DE MUR TYPE C04, COORDONNER AVEC DOCUMENTS D'INGÉNIEURIE POUR LE PASSAGE DU FILLAGE
 - 28 PANOUEAU D'EXTREMITÉ SIMPLE POUR MODULE DE BIBLIOTHÈQUE, VOIR ÉLEVATION TYPE 800k/AB80.
 - 29 DIMENSIONNER LA RETOMÉE EN GYPSSE IDENTIQUE À CELLE DE LA TABLE, VOIR DÉTAIL 801f. ALIGNER LA RETOMÉE DE PLAFOND AVEC LA TABLE
 - 30 PANOUEAU DE CONTREPLAQUE 19mm ÉP. DE 1220mm X 2440mm POSÉE À LA VERTICALE À 460mm DU SOL, SUR TOUTE LA LONGUEUR DU MUR
 - 31 PORTE À PIVOT ENCASTRÉ, PRÉVOIR OUVERTURE DANS LE PLANCHER EXISTANT ET RAGRÉAGE POUR L'INSTALLATION DES PIVOTS AU PLANCHER.
 - 32 SORTIE AU TOIT À EFFECTUER, POSITION À COORDONNER AVEC DOCUMENT D'INGÉNIEURIE. VOIR DÉTAIL 711d/A711.
 - 33 RIDEAU SUR RAIL.

NOTES SPÉCIFIQUES DE RAGRÉAGE DE PLANCHER

DANS TOUS LES SECTEURS OÙ DE LA DÉMOLITION DE
PLANCHER EN TUILLES DE VINYLE EST PRÉVUE, VOIR NOTE
SPÉCIFIQUE DE DÉMOLITION 10, PROCÉDER AU RAGRÉAGE
DE LA ZONE DE PLANCHER TOUCHÉE À L'AIDE DE
MATÉRIAUX DE MÊME COULEUR ET MÊME FINI.

ÉDIFICE LA FABRIQUE

**CONSEILLERS PROFESSIONNELS :**

Architecture :



ST-GELAIS, MONTMINY + ASSOCIÉS

2980 boul. Sainte-Anne, Québec (QC), Canada

G1E 3J3 T 418 626 8224 F 418 626 6885
info@slam.net www.slam.net

☒ QUÉBEC ☐ LÉVIS ☐ MONTRÉAL

Structure :

Mécanique / Électricité :



Plan clé :

Notes générales :

L'entrepreneur est tenu de vérifier sur place, toutes les cotes et dimensions avant d'entreprendre les travaux et d'aviser l'architecte, sans délai, de toute erreur ou omission relevée sur ce plan.

L'entrepreneur est responsable des erreurs, omissions ou négligences attribuables à ce manque de précaution.

Aucune dimension ne doit être mesurée directement à l'échelle sur ce plan.

Ce plan ne doit servir à la construction que si la mention "EMIS POUR CONSTRUCTION" figure dans la liste des révisions ci-dessous.

RÉVISIONS

03	17/02/14	POUR APPEL D'OFFRES	J.Y.M.
02	17/01/20	POUR COMMENTAIRES 90%	J.Y.M.
01	15/11/2015	PRÉLIMINAIRES	J.Y.M.
No	aa/mm/jj	Description	Par

Sceau :




Projet :

FAB-16-2237
RÉAMÉNAGEMENT DES LOCAUX
ÉDIFICE LA FABRIQUE


Titre du dessin :

**PLAN DE PLANCHER
ET PLAN DE PLAFOND
CONSTRUCTION NIVEAU 2**

Conçu par :		Dessiné par :	
MARC-ANDRÉ BOUCHARD FORTIN		PIERRE-OLIVIER LEDUC	
Approuvé par :		Nom du fichier .dwg :	Échelle :
JEAN-YVES MONTMINY		Q1651-A101_PL_NIV2.dwg	1:100
Date :	Numéro de projet :	Feuille :	Nombre :
	Q-1651	A101	

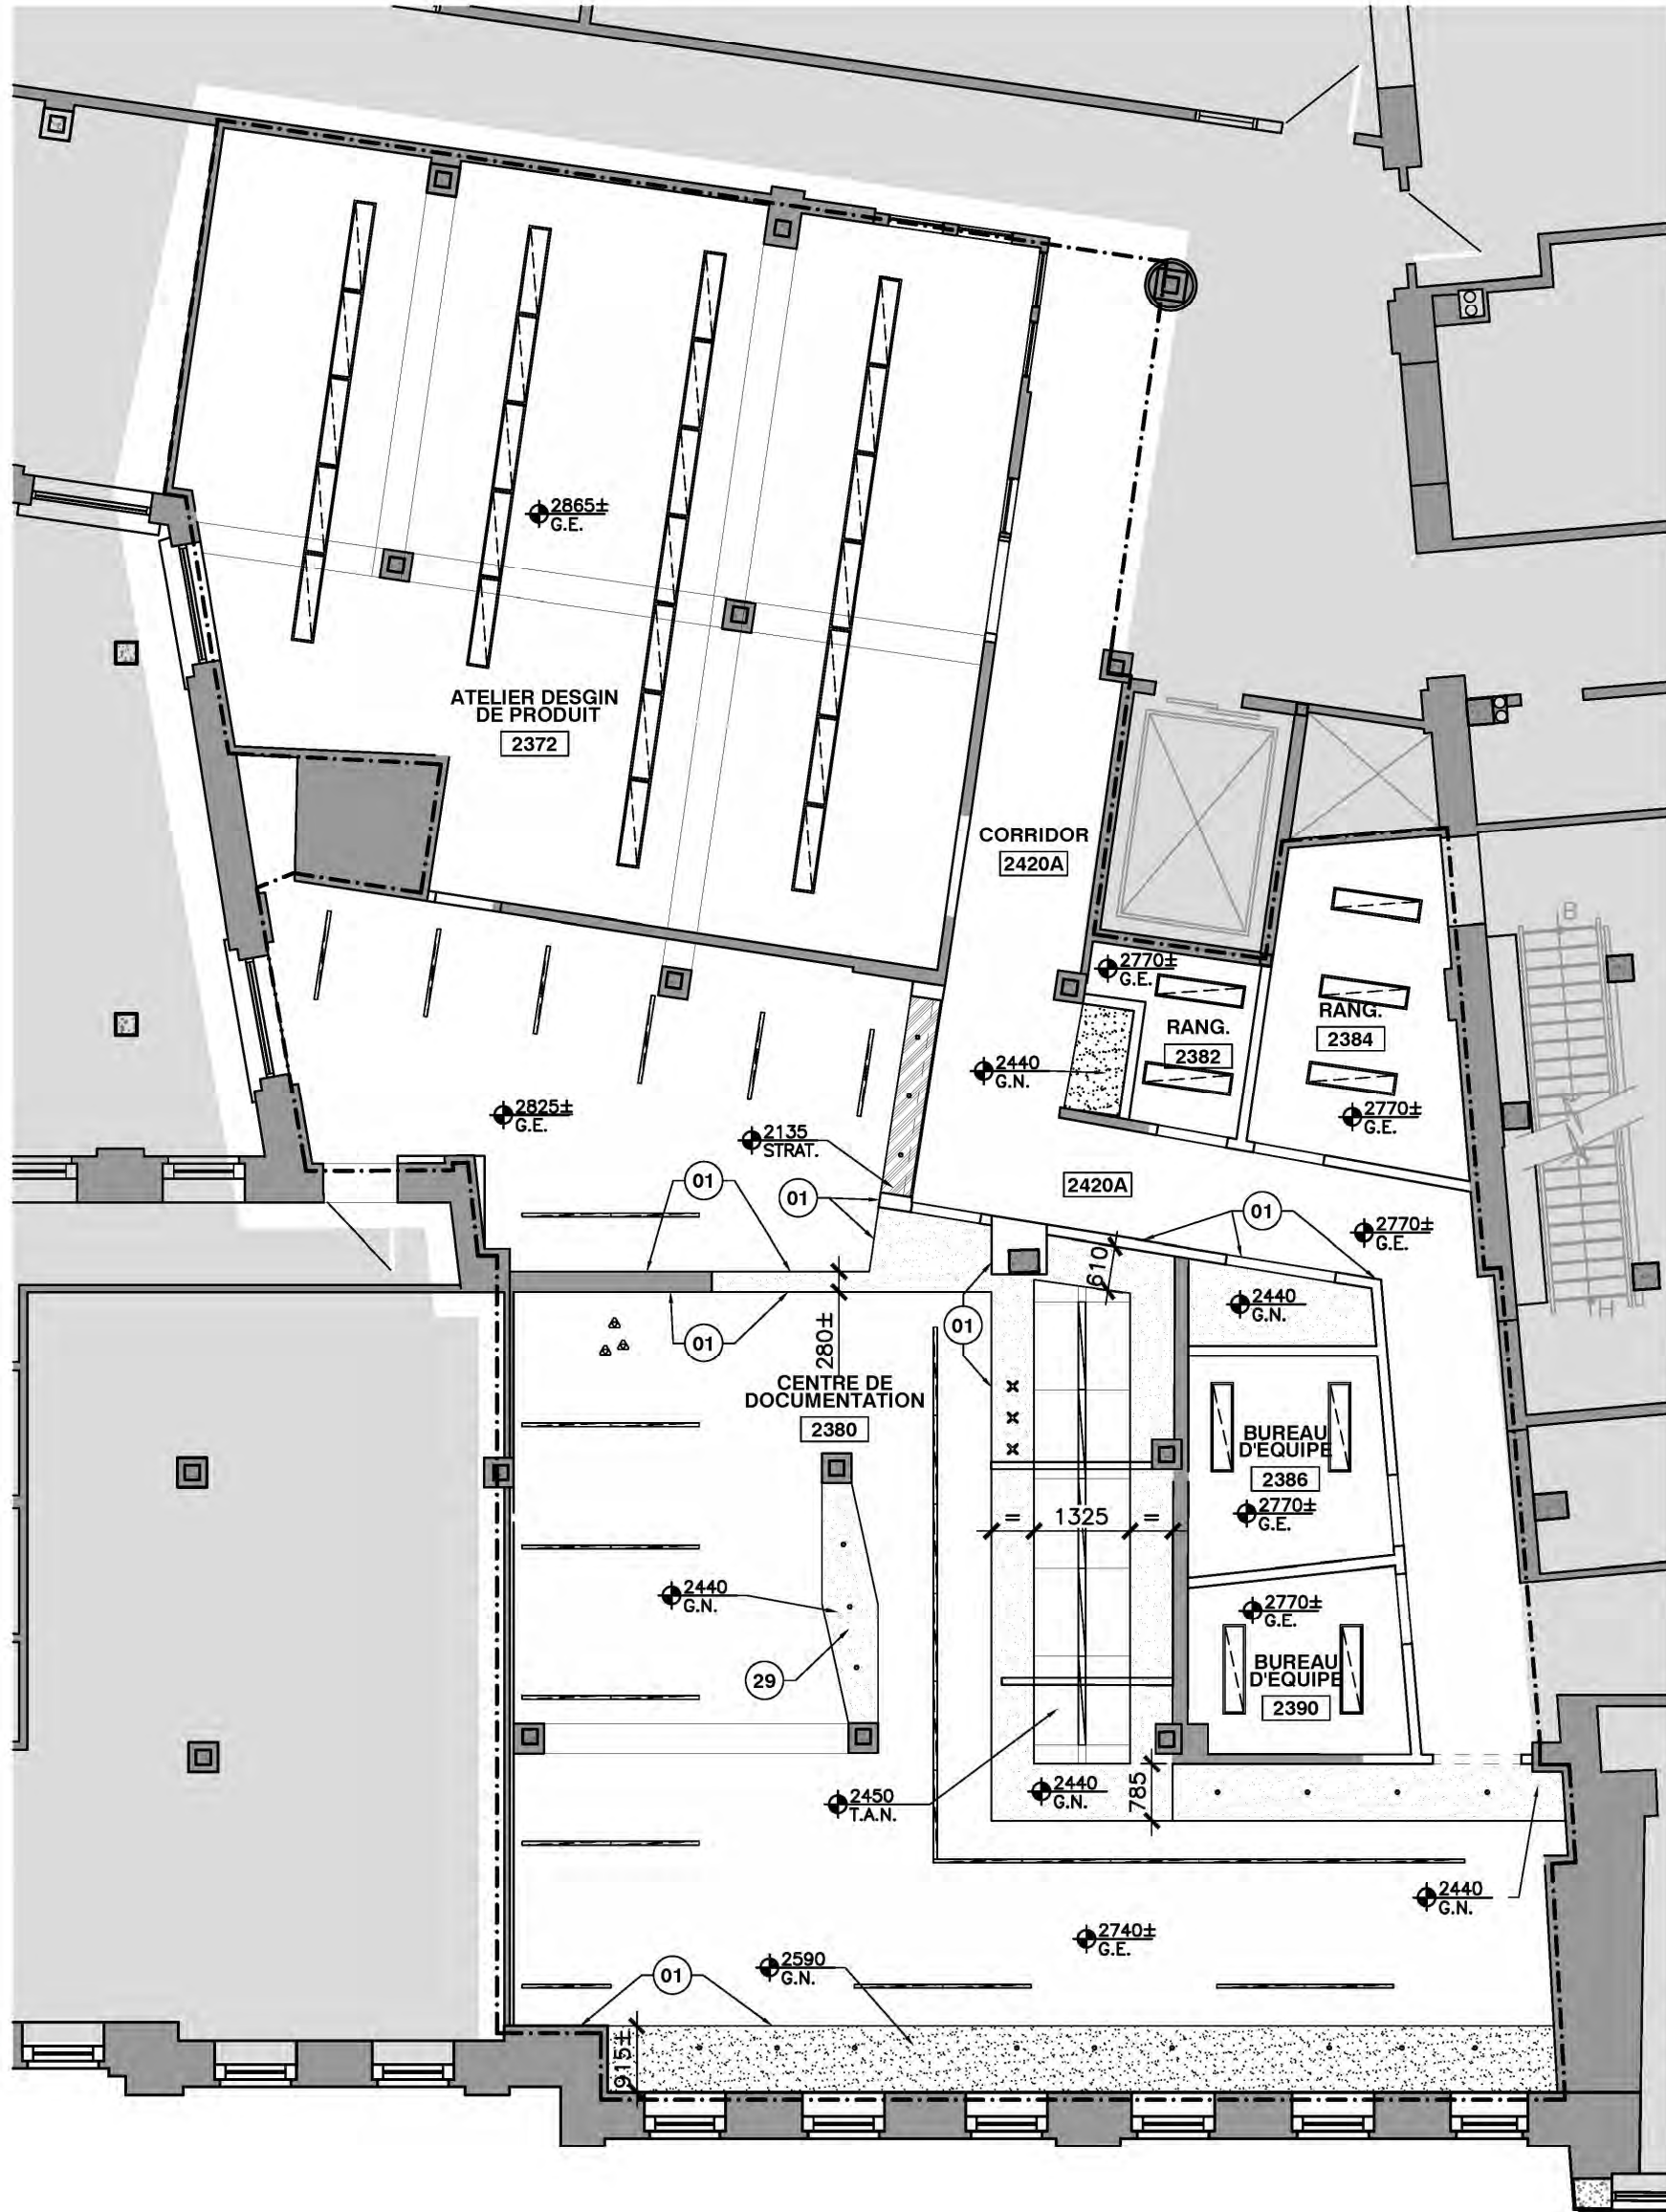

102b PLAN DE CONSTRUCTION PLAFOND NIVEAU 2
ÉCH.: 1:100

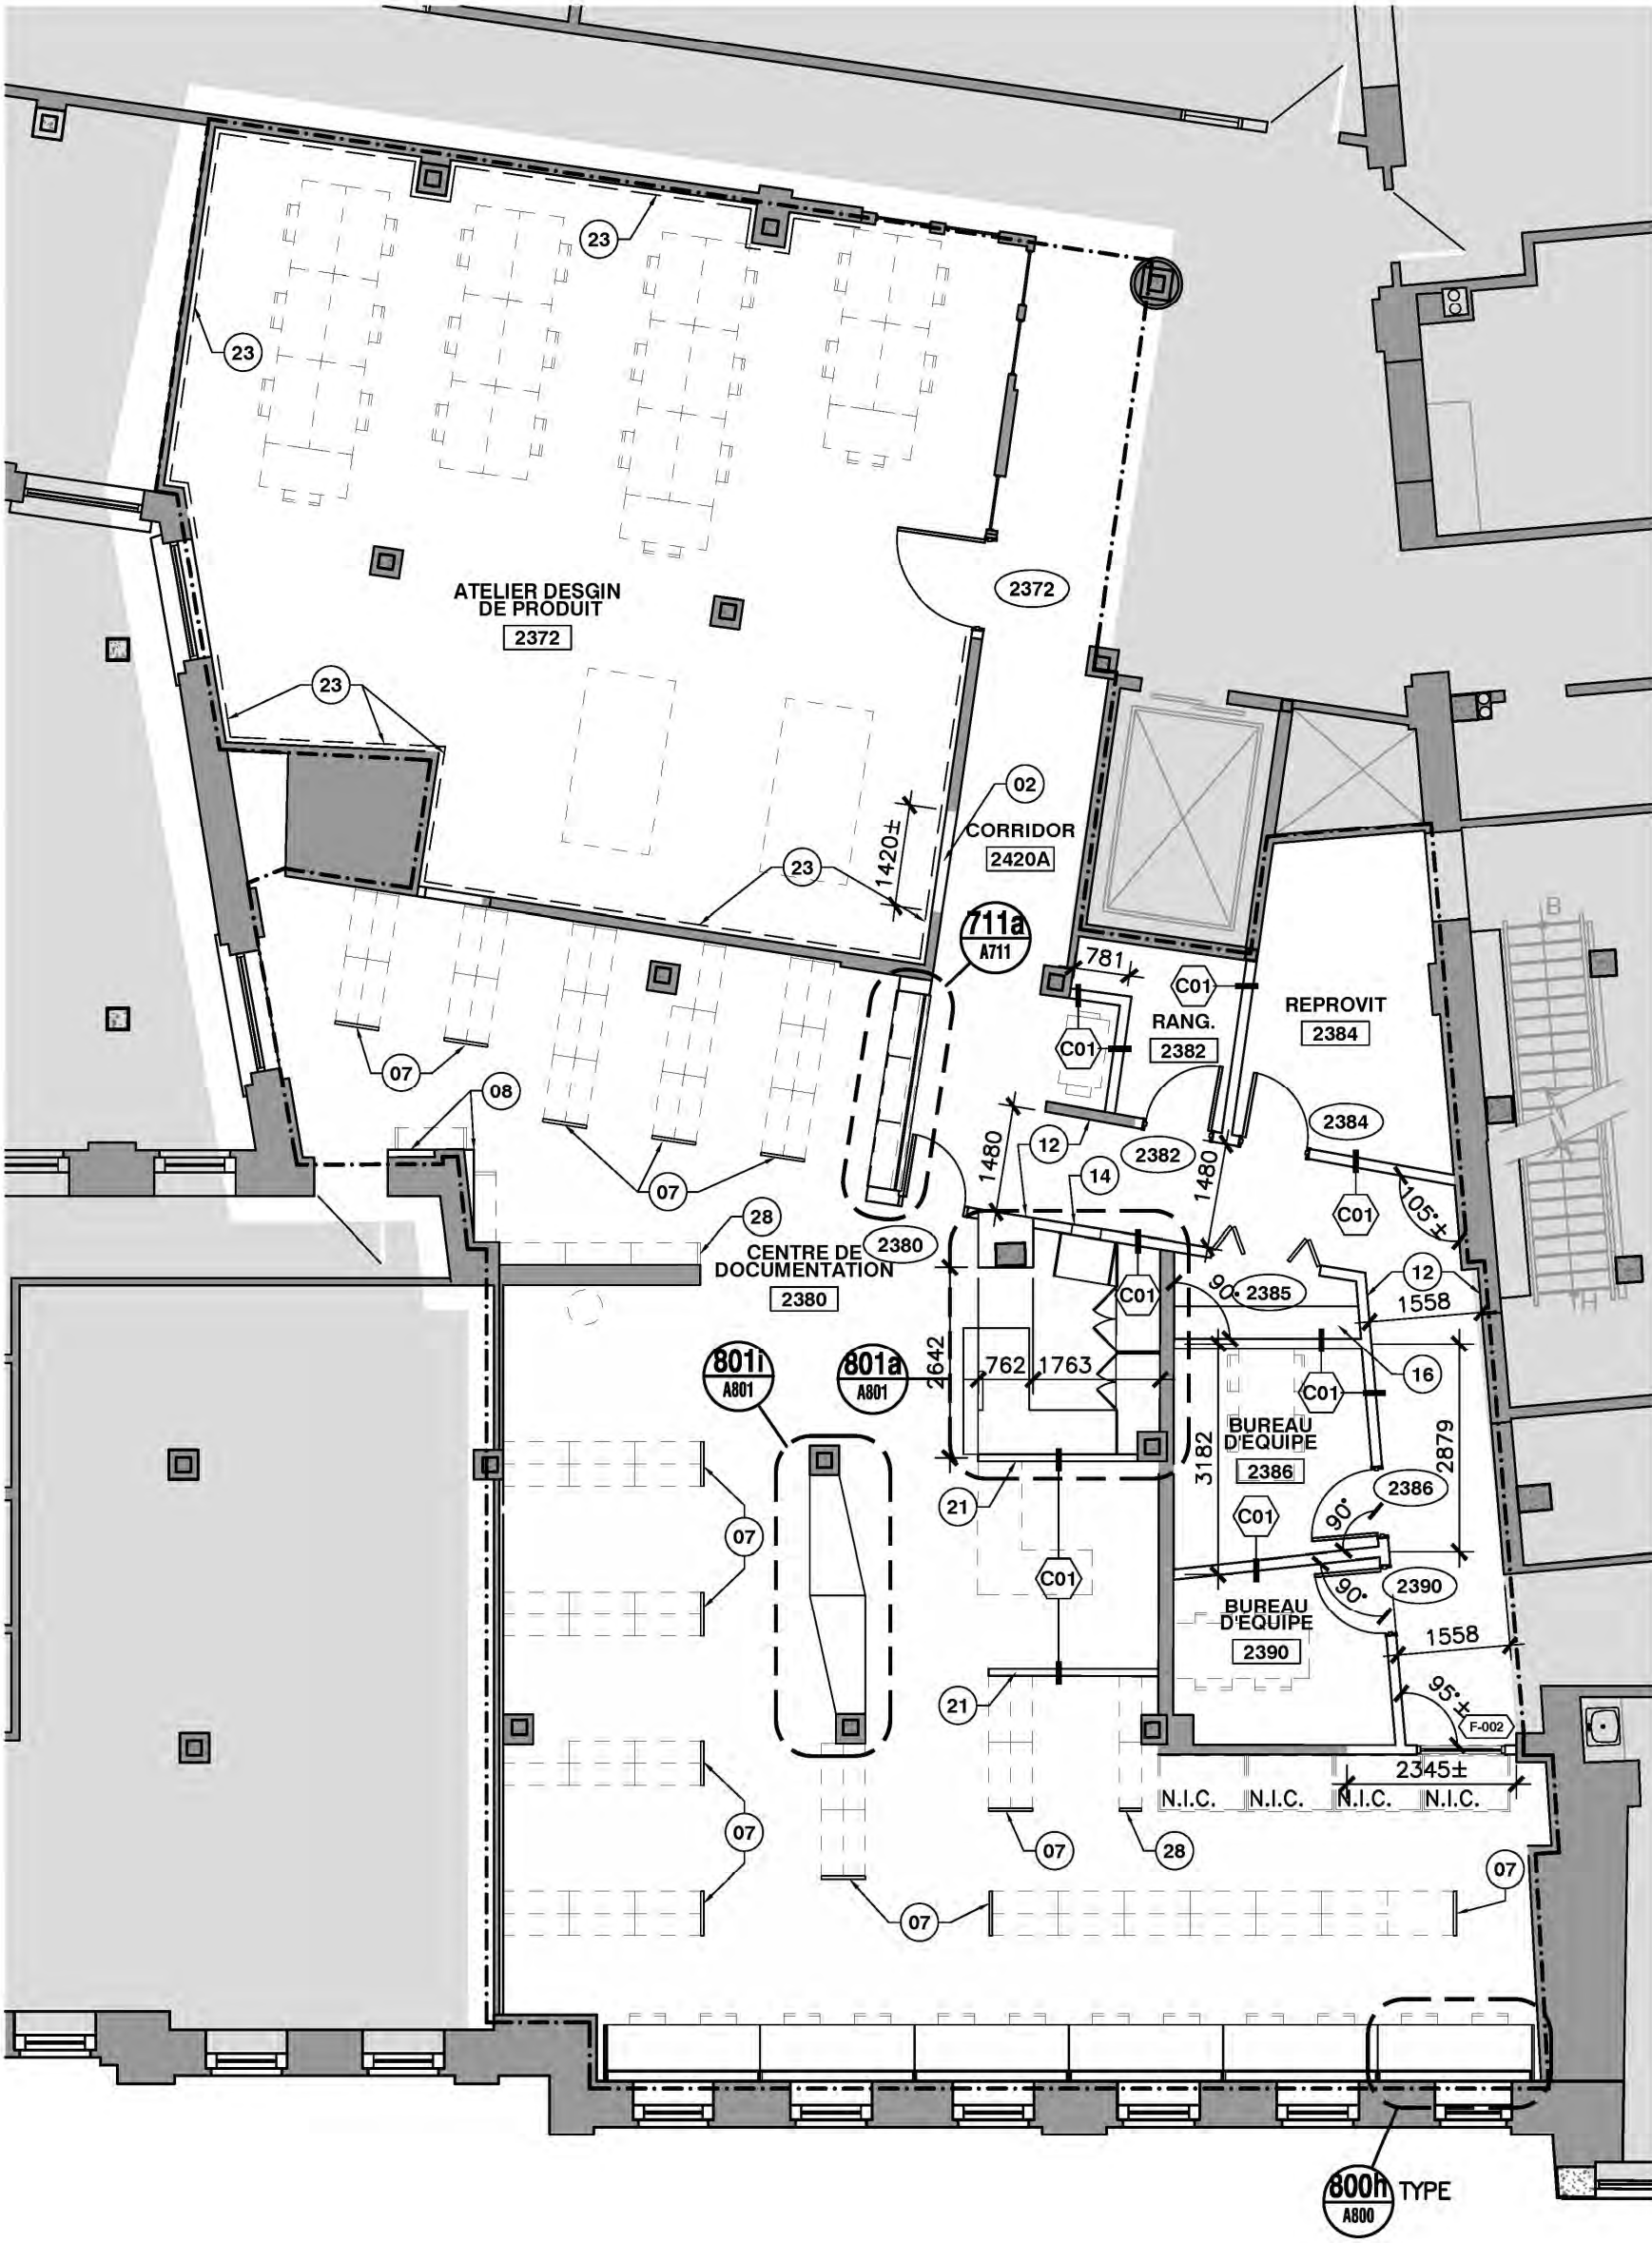

102a PLAN DE CONSTRUCTION NIVEAU 2
ÉCH.: 1:100

NOTES SPÉCIFIQUES DE CONSTRUCTION

- 01 ALIGNER LES SURFACES
- 02 CLOISON EXISTANTE À OBTURER, RENDRE LES SURFACES UNIFORMES. COMPOSITION APPROXIMATIVE:
- PANNEAU DE GYPSE 16mm ÉP.
- 2 RANGS DE MONTANT MÉTALLIQUE 92mm Ø
400mm c/c
- PANNEAU DE GYPSE 16mm ÉP.
- 03 CLOISON EXISTANTE À OBTURER, RENDRE LES SURFACES UNIFORMES. COMPOSITION:
- 2 RANGS DE PANNEAUX DE GYPSE 16mm ÉP.
- MONTANT MÉTALLIQUE 92mm ÉP. Ø 400mm c/c
REMPLI DE LAINE ACOUSTIQUE
- 2 RANGS DE PANNEAUX DE GYPSE 16mm ÉP.
*SCCELLANT ACOUSTIQUE AU POURTOUR
- 04 OUVERTURE EN ARCHE DANS LE MUR DE MAÇONNERIE EXISTANT À OBTURER. SE RÉFÉRER AU DÉTAIL POUR COMPOSITION MURALE À UTILISER.
- 05 CLOISON EXISTANTE À OBTURER, RENDRE LES SURFACES UNIFORMES. COMPOSITION APPROXIMATIVE:
- PANNEAU DE GYPSE 16mm ÉP.
- MONTANT MÉTALLIQUE 64mm ÉP. Ø 400mm c/c
- PANNEAU DE GYPSE 16mm ÉP.
- 06 AMÉNAGEMENT ET MOBILIER DÉPOSÉ N.I.C.
- 07 PANNEAU D'EXTREMITÉ DOUBLE POUR MODULE DE BIBLIOTHÈQUE, VOIR ÉLEVATION TYPE 800I/AB00
- 08 SOUFFLER LE MUR POUR UNIFORMISER LE COIN, CLOISON TYPE C04
- 09 CLOISON DÉPOSÉE N.I.C.
- 10 PORTE, CADRE ET CADRES DE FENÊTRES EN ACIER EXISTANTS À REPEINDRE
- 11 RAGRÉER TEL QU'ADJACENT APRÈS INSTALLATION DES RENFORTS PRÉVUS POUR LE MOBILIER INTÉGRÉ DE L'AUTRE CÔTÉ DU MUR, VOIR DÉTAIL 710c/A710
- 12 CLOISONS PARALLÈLES
- 13 CLOISON EN MÉTAL DÉPLOYÉ, VOIR ÉLEVATION 700c/A700
- 14 NOUVELLE TRAPPE POUR CHUTE À LIVRE ET TRAPPE À DVD, VOIR DÉTAIL 801g/AB01
- 15 FOURNIR ET INSTALLER TROIS (3) RANGS DE TABLETTES EN CONTREPLAQUÉ PEINT, 19mm ÉP., 455mm DE PROFONDEUR SUR ÉQUERRES MÉTALLIQUES. POSITIONNER LES ÉQUERRES À TOUS LES 610mm c/c. COORDONNER LES HAUTEURS DES TABLETTES AVEC LE REPRÉSENTANT DE L'UNIVERSITÉ.
- 16 FOURNIR ET INSTALLER TROIS (3) RANGS DE TABLETTES EN CONTREPLAQUÉ PEINT, 19mm ÉP., 610mm DE PROFONDEUR SUR ÉQUERRES MÉTALLIQUES. POSITIONNER LES ÉQUERRES À TOUS LES 610mm c/c. COORDONNER LES HAUTEURS DES TABLETTES AVEC LE REPRÉSENTANT DE L'UNIVERSITÉ.
- 17 FOURNIR ET INSTALLER 2 BANDES DE CONTREPLAQUÉ PEINT, 19mm ÉP. POSITIONNER LE BAS DES BANDES À 915mm ET 1830mm DU SOL.
- 18 PRÉVOIR OUVERTURE DANS LE PLANCHER EXISTANT POUR LE PASSAGE DE CONDUITS DE DRAINAGE, VOIR ING.
- 19 FOURNIR ET INSTALLER SYSTÈME DE SUSPENSION EN TUBULURE D'ALUMINIUM. PRÉVOIR UNE (1) TIGE ET UNE (1) PINCE À TOUS LES 1830mm LINÉAIRE DE TUBULURE.
- 20 PORTE, CADRE ET CADRES DE FENÊTRES EN ACIER EXISTANTS À REPEINDRE. VISER LA PORTE EN PLACE POUR EMPECHER L'OUVERTURE.
- 21 MURRET EN CLOISON C01 HAUTEUR 1830mm.
- 22 NOUVEAU CONDUIT ÉLECTRIQUE EN SURFACE À PEINDRE TEL QUE MUR EXISTANT
- 23 FEUILLE DE TENTEST DE 1220mm X 2440mm POSÉE À LA VERTICALE À 460mm DU SOL, SUR TOUTE LA LONGUEUR DU MUR
- 24 NOUVELLE CLOISON GRILLAGÉE
- 25 PANNEAU DE CONTREPLAQUÉ 19mm À INSTALLER ENTRE 1220mm ET 2440mm SUR TOUTE LA LONGUEUR DU MUR
- 26 OBTURATION DE PLANCHER, VOIR DOCUMENTS D'INGÉNIERIE. AU PLAFOND DU 3, FOURNIR ET INSTALLER 2 RANGS DE GYPSE 16mm SUR TOUTE LA SURFACE DE L'OBTURATION. TIRER LES JOINTS ET PEINDRE LE PLAFOND, AU NIVEAU 4 EFFECTUER UN RAGRÉAGE DU PLANCHER DE TUILES DE VINYLE.
- 27 PRÉVOIR UN NOUVEAU SOUFFLAGE DE MUR TYPE C04. COORDONNER AVEC DOCUMENTS D'INGÉNIERIE POUR LE PASSAGE DU FILLAGE
- 28 PANNEAU D'EXTREMITÉ SIMPLE POUR MODULE DE BIBLIOTHÈQUE, VOIR ÉLEVATION TYPE 800k/AB00.
- 29 DIMENSIONNE LA RETOMÉE EN GYPSE IDENTIQUE À CELLE DE LA TABLE, VOIR DÉTAIL 801I. ALIGNER LA RETOMBÉE DE PLAFOND AVEC LA TABLE.
- 30 PANNEAU DE CONTREPLAQUÉ 19mm ÉP. DE 1220mm X 2440mm POSÉE À LA VERTICALE À 460mm DU SOL, SUR TOUTE LA LONGUEUR DU MUR
- 31 PORTE À PIVOT ENCASTRÉ, PRÉVOIR OUVERTURE DANS LE PLANCHER EXISTANT ET RAGRÉAGE POUR L'INSTALLATION DES PIVOTS AU PLANCHER.
- 32 SORTIE AU TOIT À EFFECTUER, POSITION À COORDONNER AVEC DOCUMENT D'INGÉNIERIE, VOIR DÉTAIL 711d/A711.
- 33 RIDEAU SUR RAIL.

NOTES SPÉCIFIQUES DE RAGRÉAGE DE PLANCHER

DANS TOUS LES SECTEURS OÙ DE LA DÉMOLITION DE PLANCHER EN TUILES DE VINYLE EST PRÉVUE, VOIR NOTE SPÉCIFIQUE DE DÉMOLITION 10, PROCÉDER AU RAGRÉAGE DE LA ZONE DE PLANCHER TOUCHÉE À L'AIDE DE MATÉRIAUX DE MÊME COULEUR ET MÊME FINI.



CONSEILLERS PROFESSIONNELS :

Architecture :

stgmarchitectes

ST-GELAIS, MONTMINY + ASSOCIÉS

2090 boul. Sainte-Anne, Québec (QC), Canada
Q1E 3J3 T: 418 626 6224 F: 418 626 6985
info@stgm.net www.stgm.net

■ QUÉBEC □ LÉVIS □ MONTRÉAL

Structure :

Mécanique / Électricité :



Plan clé :

Notes générales :

L'entrepreneur est tenu de vérifier sur place, toutes les cotes et dimensions avant d'entreprendre les travaux et d'aviser l'architecte, sans délai, de toute erreur ou omission relevée sur ce plan.

L'entrepreneur est responsable des erreurs, omissions ou négligences attribuables à ce manque de précaution.

Aucune dimension ne doit être mesurée directement à l'échelle sur ce plan.

Ce plan ne doit servir à la construction que si la mention "ÉMIS POUR CONSTRUCTION" figure dans la liste des révisions ci-dessous.

RÉVISIONS

No	aa/mm/jj	Description	Par
03	17/02/14	POUR APPEL D'OFFRES	J.Y.M.
02	17/01/20	POUR COMMENTAIRES 90%	J.Y.M.
01	16/11/2016	PRÉLIMINAIRES	J.Y.M.

Sceau :



Projet :

FAB-16-2237

RÉAMÉNAGEMENT DES LOCAUX

ÉDIFICE LA FABRIQUE


Titre du dessin :

PLAN DE PLANCHER

ET PLAN DE PLAFOND

CONSTRUCTION NIVEAU 2

Conçu par :		Dessiné par :	
MARC-ANDRÉ BOUCHARD FORTIN		PIERRE-OLIVIER LEDUC	
Approuvé par :		Nom du fichier .dwg :	Échelle :
JEAN-YVES MONTMINY		Q1651-A102_PL_NIV2.dwg	1:100
Date :	Numéro de projet :	Feuille :	Nombre :
	Q-1651	A102	

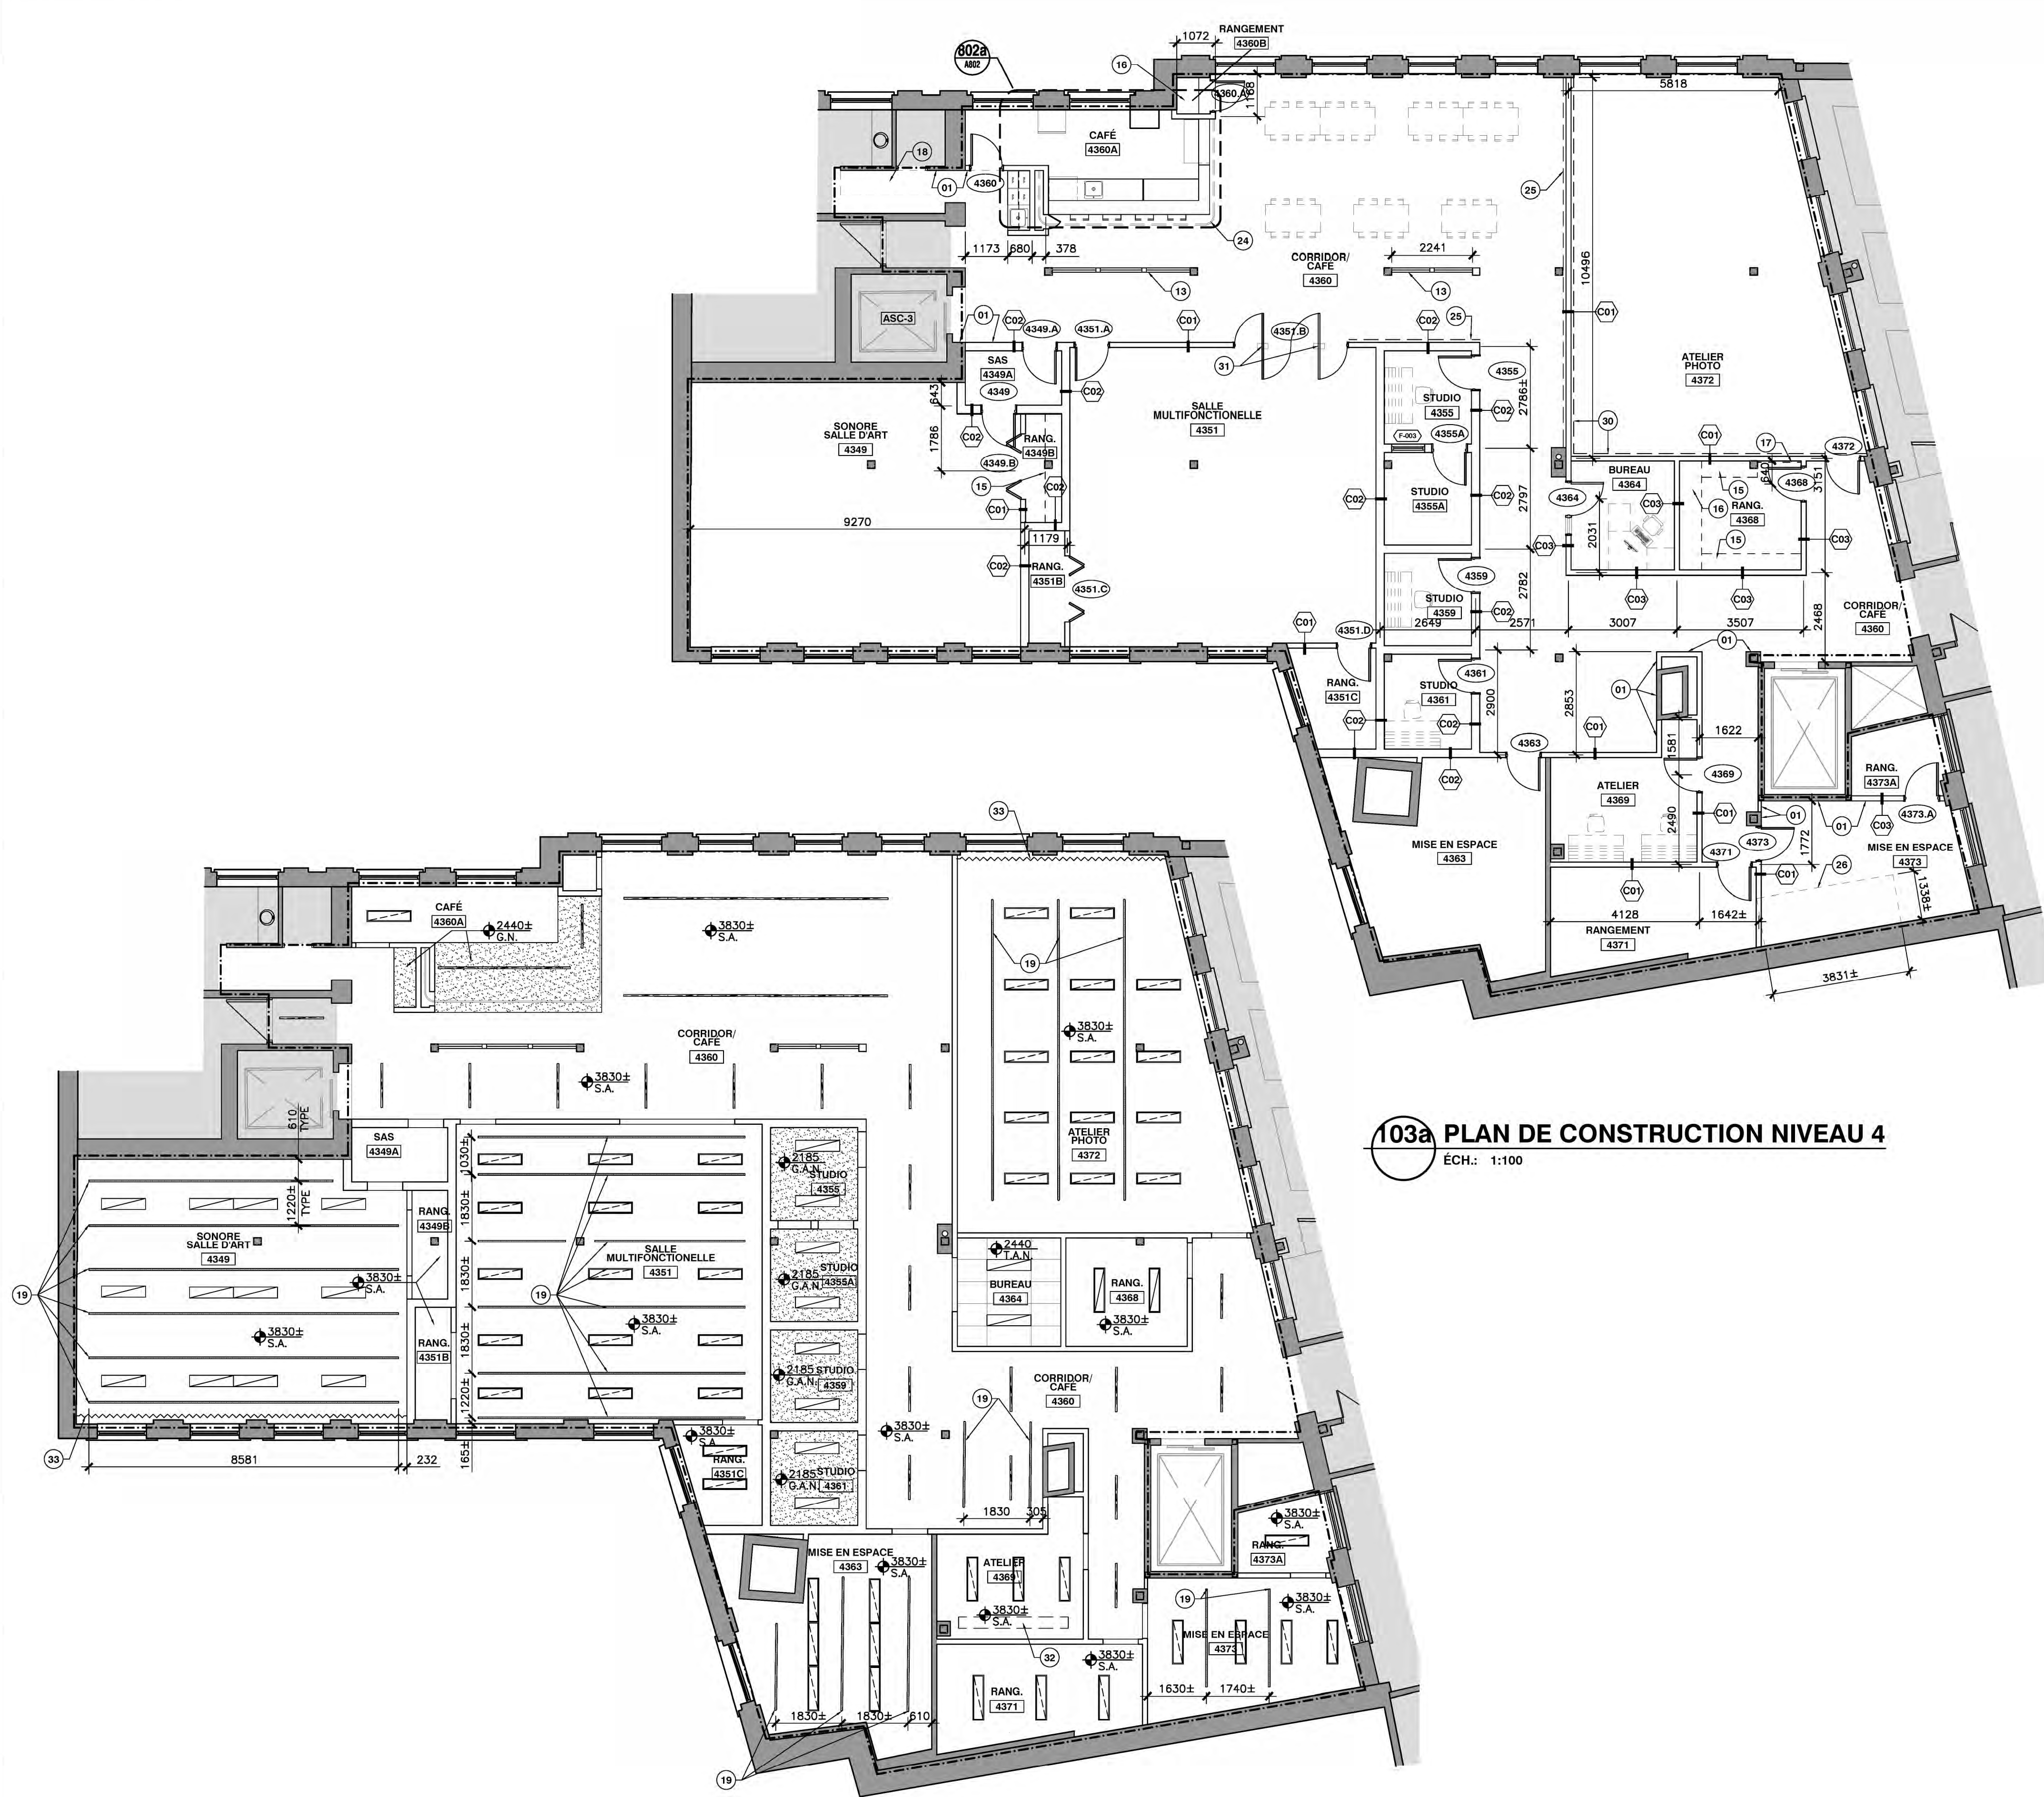

103b PLAN DE PLAFOND CONSTRUCTION NIVEAU 4
ÉCH.: 1:100

NOTES SPÉCIFIQUES DE CONSTRUCTION

- 01 ALIGNER LES SURFACES
- 02 CLOISON EXISTANTE À OBTURER, RENDRE LES SURFACES UNIFORMES. COMPOSITION APPROXIMATIVE:
 - PANNEAU DE GYPSE 16mm ÉP.
 - 2 RANGS DE MONTANT MÉTALLIQUE 92mm Ø 400mm c/c
 - PANNEAU DE GYPSE 16mm ÉP.
- 03 CLOISON EXISTANTE À OBTURER, RENDRE LES SURFACES UNIFORMES. COMPOSITION APPROXIMATIVE:
 - PANNEAU DE GYPSE 16mm ÉP.
 - MONTANT MÉTALLIQUE 92mm ÉP. Ø 400mm c/c REMPLI DE LAINE ACOUSTIQUE
 - 2 RANGS DE PANNEAUX DE GYPSE 16mm ÉP.
 - *SCÉLANT ACOUSTIQUE AU POURTOUR
- 04 OUVERTURE EN ARCHE DANS LE MUR DE MAÇONNERIE EXISTANT À OBTURER. SE RÉFÉRER AU DÉTAIL POUR COMPOSITION MURALE À UTILISER.
- 05 CLOISON EXISTANTE À OBTURER, RENDRE LES SURFACES UNIFORMES. COMPOSITION APPROXIMATIVE:
 - PANNEAU DE GYPSE 16mm ÉP.
 - MONTANT MÉTALLIQUE 84mm ÉP. Ø 400mm c/c
 - PANNEAU DE GYPSE 16mm ÉP.
- 06 AMÉNAGEMENT ET MOBILIER DÉPOSÉ N.I.C.
- 07 PANNEAU D'EXTREMITÉ DOUBLE POUR MODULE DE BIBLIOTHÈQUE, VOIR ÉLEVATION TYPE 800f/A800
- 08 SOUFFLER LE MUR POUR UNIFORMISER LE COIN, CLOISON TYPE C04
- 09 CLOISON DÉPOSÉE N.I.C.
- 10 PORTE, CADRE ET CADRES DE FENÊTRES EN ACIER EXISTANTS À REPEINDRE
- 11 RAGRÉER TEL QU'ADJACENT APRÈS INSTALLATION DES RENFORTS PRÉVUS POUR LE MOBILIER INTÉGRÉ DE L'AUTRE CÔTÉ DU MUR, VOIR DÉTAIL 710c/A710
- 12 CLOISONS PARALLÈLES
- 13 CLOISON EN MÉTAL DÉPLOYÉ, VOIR ÉLEVATION 700c/A700
- 14 NOUVELLE TRAPPE POUR CHUTE À LIVRE ET TRAPPE À DVD. VOIR DÉTAIL 801g/A801
- 15 FOURNIR ET INSTALLER TROIS (3) RANGS DE TABLETTES EN CONTREPLAQUÉ PEINT, 19mm ÉP., 455mm DE PROFONDEUR SUR ÉQUERRES MÉTALLIQUES. POSITIONNER LES ÉQUERRES À TOUTS LES 610mm c/c. COORDONNER LES HAUTEURS DES TABLETTES AVEC LE REPRÉSENTANT DE L'UNIVERSITÉ.
- 16 FOURNIR ET INSTALLER TROIS (3) RANGS DE TABLETTES EN CONTREPLAQUÉ PEINT, 19mm ÉP., 610mm DE PROFONDEUR SUR ÉQUERRES MÉTALLIQUES. POSITIONNER LES ÉQUERRES À TOUTS LES 610mm c/c. COORDONNER LES HAUTEURS DES TABLETTES AVEC LE REPRÉSENTANT DE L'UNIVERSITÉ.
- 17 FOURNIR ET INSTALLER 2 BANDES DE CONTREPLAQUÉ PEINT, 19mm ÉP. POSITIONNER LE BAS DES BANDES À 915mm ET 1830mm DU SOL.
- 18 PRÉVOIR OUVERTURE DANS LE PLANCHER EXISTANT POUR LE PASSAGE DE CONDUITS DE DRAINAGE, VOIR ING.
- 19 FOURNIR ET INSTALLER SYSTÈME DE SUSPENSION EN TUBULURE D'ALUMINIUM. PRÉVOIR UNE (1) TIGE ET UNE (1) PINCE À TOUTS LES 1830mm LINÉAIRE DE TUBULURE.
- 20 PORTE, CADRE ET CADRES DE FENÊTRES EN ACIER EXISTANTS À REPEINDRE. VISER LA PORTE EN PLACE POUR EMPECHER L'OUVERTURE.
- 21 MURRET EN CLOISON C01 HAUTEUR 1830mm.
- 22 NOUVEAU CONDUIT ÉLECTRIQUE EN SURFACE À PEINDRE TEL QUE MUR EXISTANT
- 23 FEUILLE DE TESTEST DE 1220mm X 2440mm POSÉE À LA VERTICALE À 460mm DU SOL, SUR TOUTE LA LONGUEUR DU MUR
- 24 NOUVELLE CLOISON GRILLAGÉE
- 25 PANNEAU DE CONTREPLAQUÉ 19mm À INSTALLER ENTRE 1220mm ET 2440mm SUR TOUTE LA LONGUEUR DU MUR
- 26 OBTURATION DE PLANCHER, VOIR DOCUMENTS D'INGÉNIEUR. AU PLAFOND DU 3, FOURNIR ET INSTALLER 2 RANGS DE GYPSE 16mm SUR TOUTE LA SURFACE DE L'OBTURATION, TIRER LES JOINTS ET PEINDRE LE PLAFOND, AU NIVEAU 4 EFFECTUER UN RAGRÉAGE DU PLANCHER DE TUILES DE VINYLE.
- 27 PRÉVOIR UN NOUVEAU SOUFFLAGE DE MUR TYPE C04. COORDONNER AVEC DOCUMENTS D'INGÉNIEUR POUR LE PASSAGE DU FILLAGE
- 28 PANNEAU D'EXTREMITÉ SIMPLE POUR MODULE DE BIBLIOTHÈQUE, VOIR ÉLEVATION TYPE 800k/A800.
- 29 DIMENSIONNER LA RETOMÉE EN GYPSE IDENTIQUE À CELLE DE LA TABLE, VOIR DÉTAIL 801i. ALIGNER LA RETOMÉE DE PLAFOND AVEC LA TABLE.
- 30 PANNEAU DE CONTREPLAQUÉ 19mm ÉP. DE 1220mm X 2440mm POSÉE À LA VERTICALE À 460mm DU SOL, SUR TOUTE LA LONGUEUR DU MUR
- 31 PORTE À PIVOT ENCASTRÉ, PRÉVOIR OUVERTURE DANS LE PLANCHER EXISTANT ET RAGRÉAGE POUR L'INSTALLATION DES PIVOTS AU PLANCHER.
- 32 SORTIE AU TOIT À EFFECTUER. POSITION À COORDONNER AVEC DOCUMENT D'INGÉNIEUR. VOIR DÉTAIL 711d/A711.
- 33 RIDEAU SUR RAIL.

NOTES SPÉCIFIQUES DE RAGRÉAGE DE PLANCHER

DANS TOUTS LES SECTEURS OÙ DE LA DÉMOLITION DE PLANCHER EN TUILES DE VINYLE EST PRÉVUE, VOIR NOTE SPÉCIFIQUE DE DÉMOLITION 10, PROCÉDER AU RAGRÉAGE DE LA ZONE DE PLANCHER TOUCHÉE À L'AIDE DE MATÉRIAUX DE MÊME COULEUR ET MÊME FINI.

ÉDIFICE LA FABRIQUE

UNIVERSITÉ LAVAL

CONSEILLERS PROFESSIONNELS :

Architecture :

ST-GELAIS, MONTMINY + ASSOCIÉS
2090 boul. Sainte-Anne, Québec (QC), Canada
Q1B 3J5 T: 418 626 5224 F: 418 626 6885
info@stgm.net www.stgm.net

■ QUÉBEC □ LÉVIS □ MONTRÉAL

Structure :

Mécanique / Électricité :

Plan clé :

Notes générales :

L'entrepreneur est tenu de vérifier sur place, toutes les cotes et dimensions avant d'entreprendre les travaux et d'aviser l'architecte, sans délai, de toute erreur ou omission relevée sur ce plan.

L'entrepreneur est responsable des erreurs, omissions ou négligences attribuables à ce manque de précaution.

Aucune dimension ne doit être mesurée directement à l'échelle sur ce plan.

Ce plan ne doit servir à la construction que si la mention "ÉMIS POUR CONSTRUCTION" figure dans la liste des révisions ci-dessous.

RÉVISIONS			
No	aa/mm/jj	Description	Par
03	17/02/14	POUR APPEL D'OFFRES	J.Y.M.
02	17/01/20	POUR COMMENTAIRES 90%	J.Y.M.
01	16/11/2016	PRÉLIMINAIRES	J.Y.M.

Sceau :

Projet :

FAB-16-2237
RÉAMÉNAGEMENT DES LOCAUX
ÉDIFICE LA FABRIQUE

Titre du dessin :

PLAN DE PLANCHER
ET PLAN DE PLAFOND
CONSTRUCTION NIVEAU 4

Conçu par :		Dessiné par :	
MARC-ANDRÉ BOUCHARD FORTIN		PIERRE-OLIVIER LEDUC	
Approuvé par :	Nom du fichier .dwg :	Échelle :	
JEAN-YVES MONTMINY	Q1651-A103_PL_NIV4.dwg	1:100	
Date :	Numéro de projet :	Feuille :	Nombre :
	Q-1651	A103	